



DCE
DOCUMENTS GRAPHIQUES
POUR LE RAVALEMENT DE DEUX FAÇADES SUR RUE
ET UNE FAÇADE SUR COUR
7 RUE CRILLON 75004 PARIS

ARCHITECTE:	MAITRE D'OUVRAGE:	PROJET:	DOCUMENT	DCE	07/07/2020
ANTHONY RAMET ARCHITECTE 113, Avenue Victor Hugo - 75116 PARIS Tél. +33 (0)1 42 56 19 84 - Mob. +33 (0)6 17 17 91 35 Fax. +33 (0)9 55 44 62 89 - Web. www.anthonryramet.com	AIRPARIF 7, rue Crillon 75004 Paris	RAVALEMENT DE FAÇADES 7, rue Crillon - 75004 Paris		Ech:1/100	

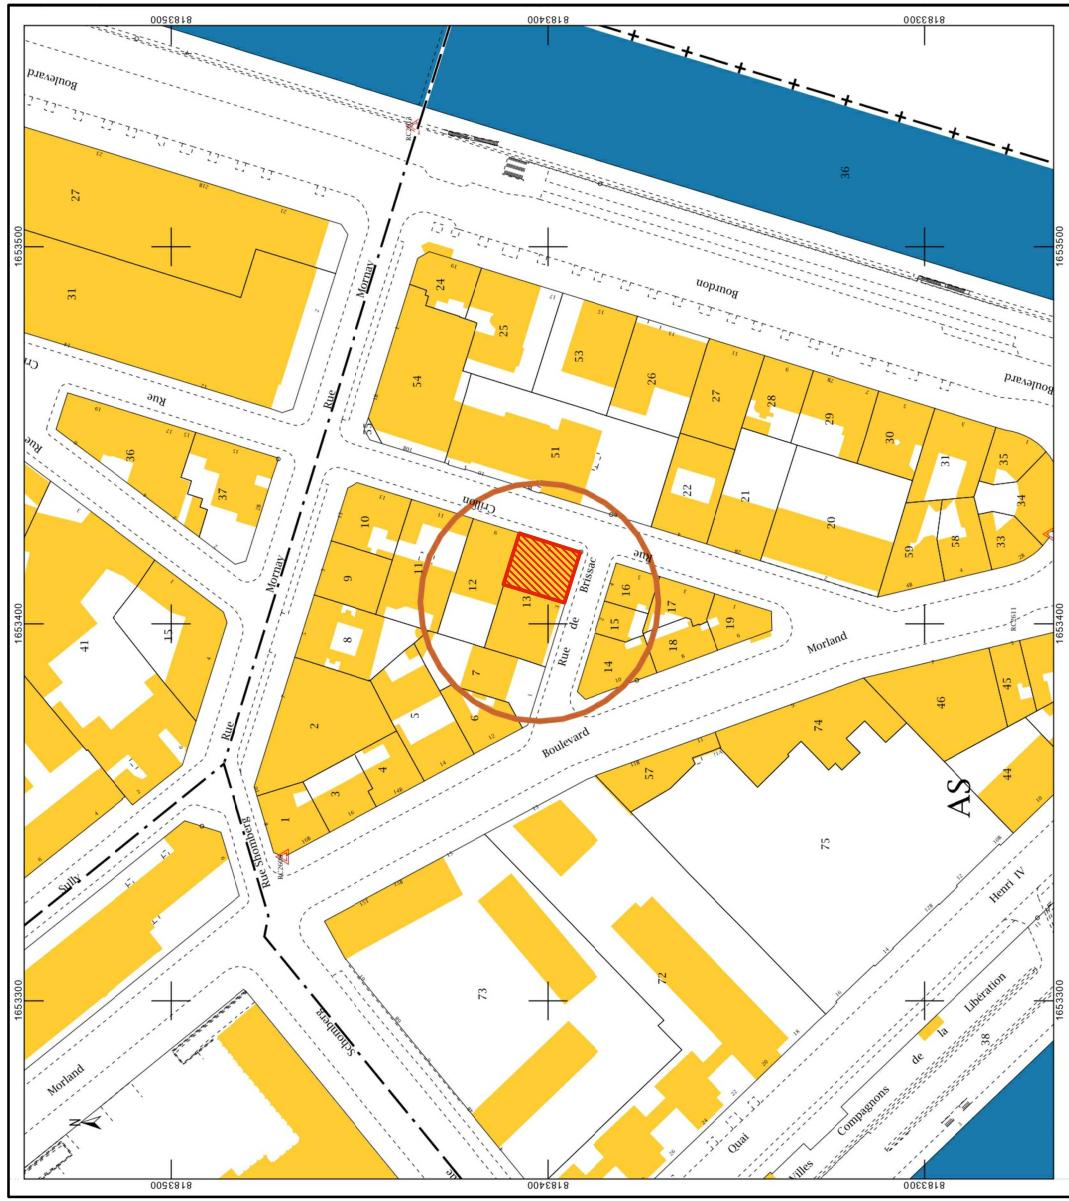


PLAN DU CADASTRE - SECTION AS

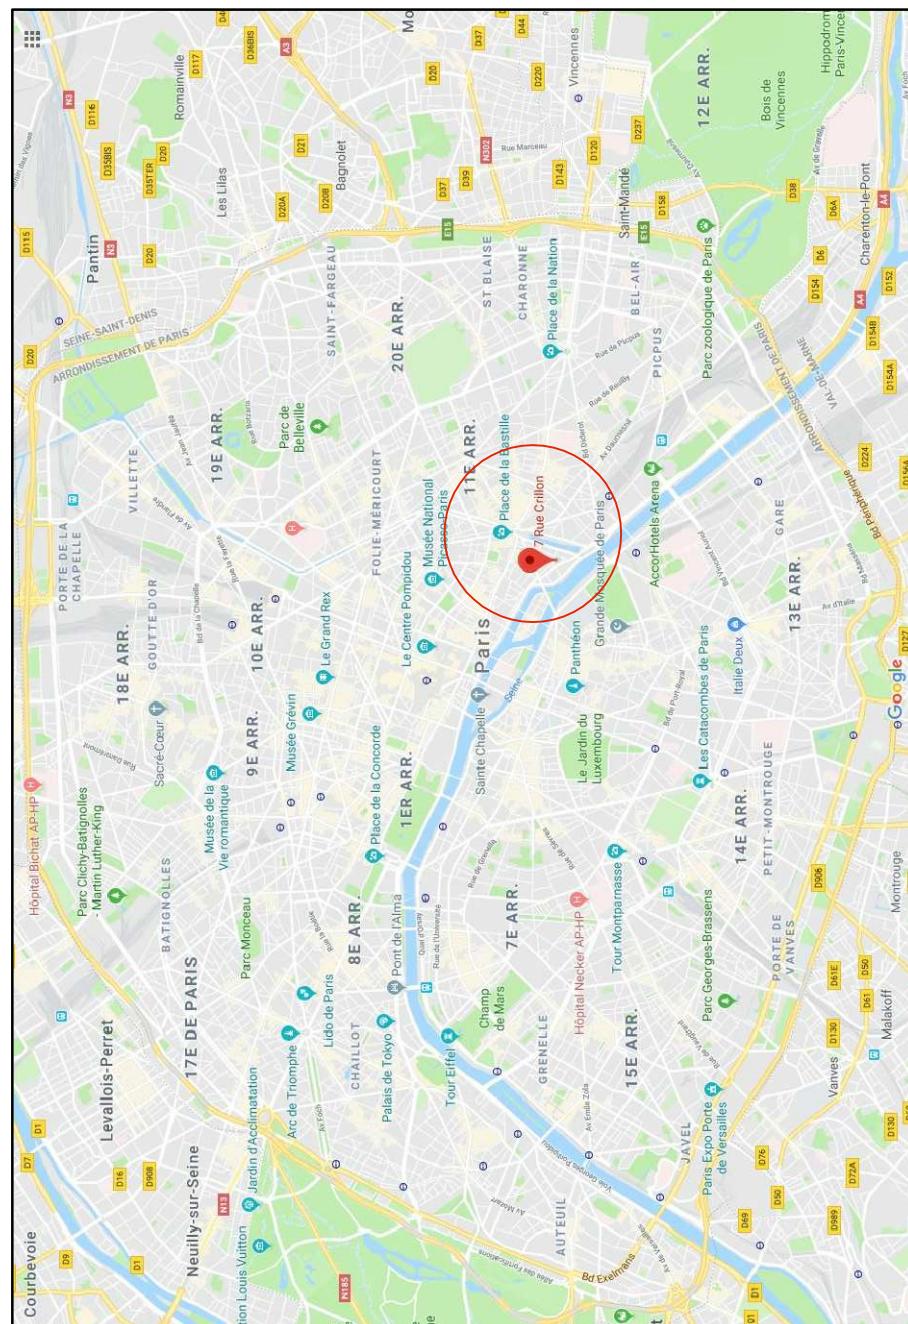

PLAN DE SITUATION DANS LA VILLE

ARCHITECTE:	ANTHONY RAMET ARCHITECTE	MATRÉ D'OUVRAGE:	AIRPARIF	PROJET:	RAVALEMENT DE FAÇADES
	113, Avenue Victor Hugo - 75116 PARIS Tél. +33 (0)1 42 56 19 84 - Mob. +33 (0)6 17 17 91 35 Fax. +33 (0)9 55 44 62 89 - Web. www.anthonyrismet.com	DCE	07/07/2020	Ech:/	7, rue Crillon - 75004 Paris

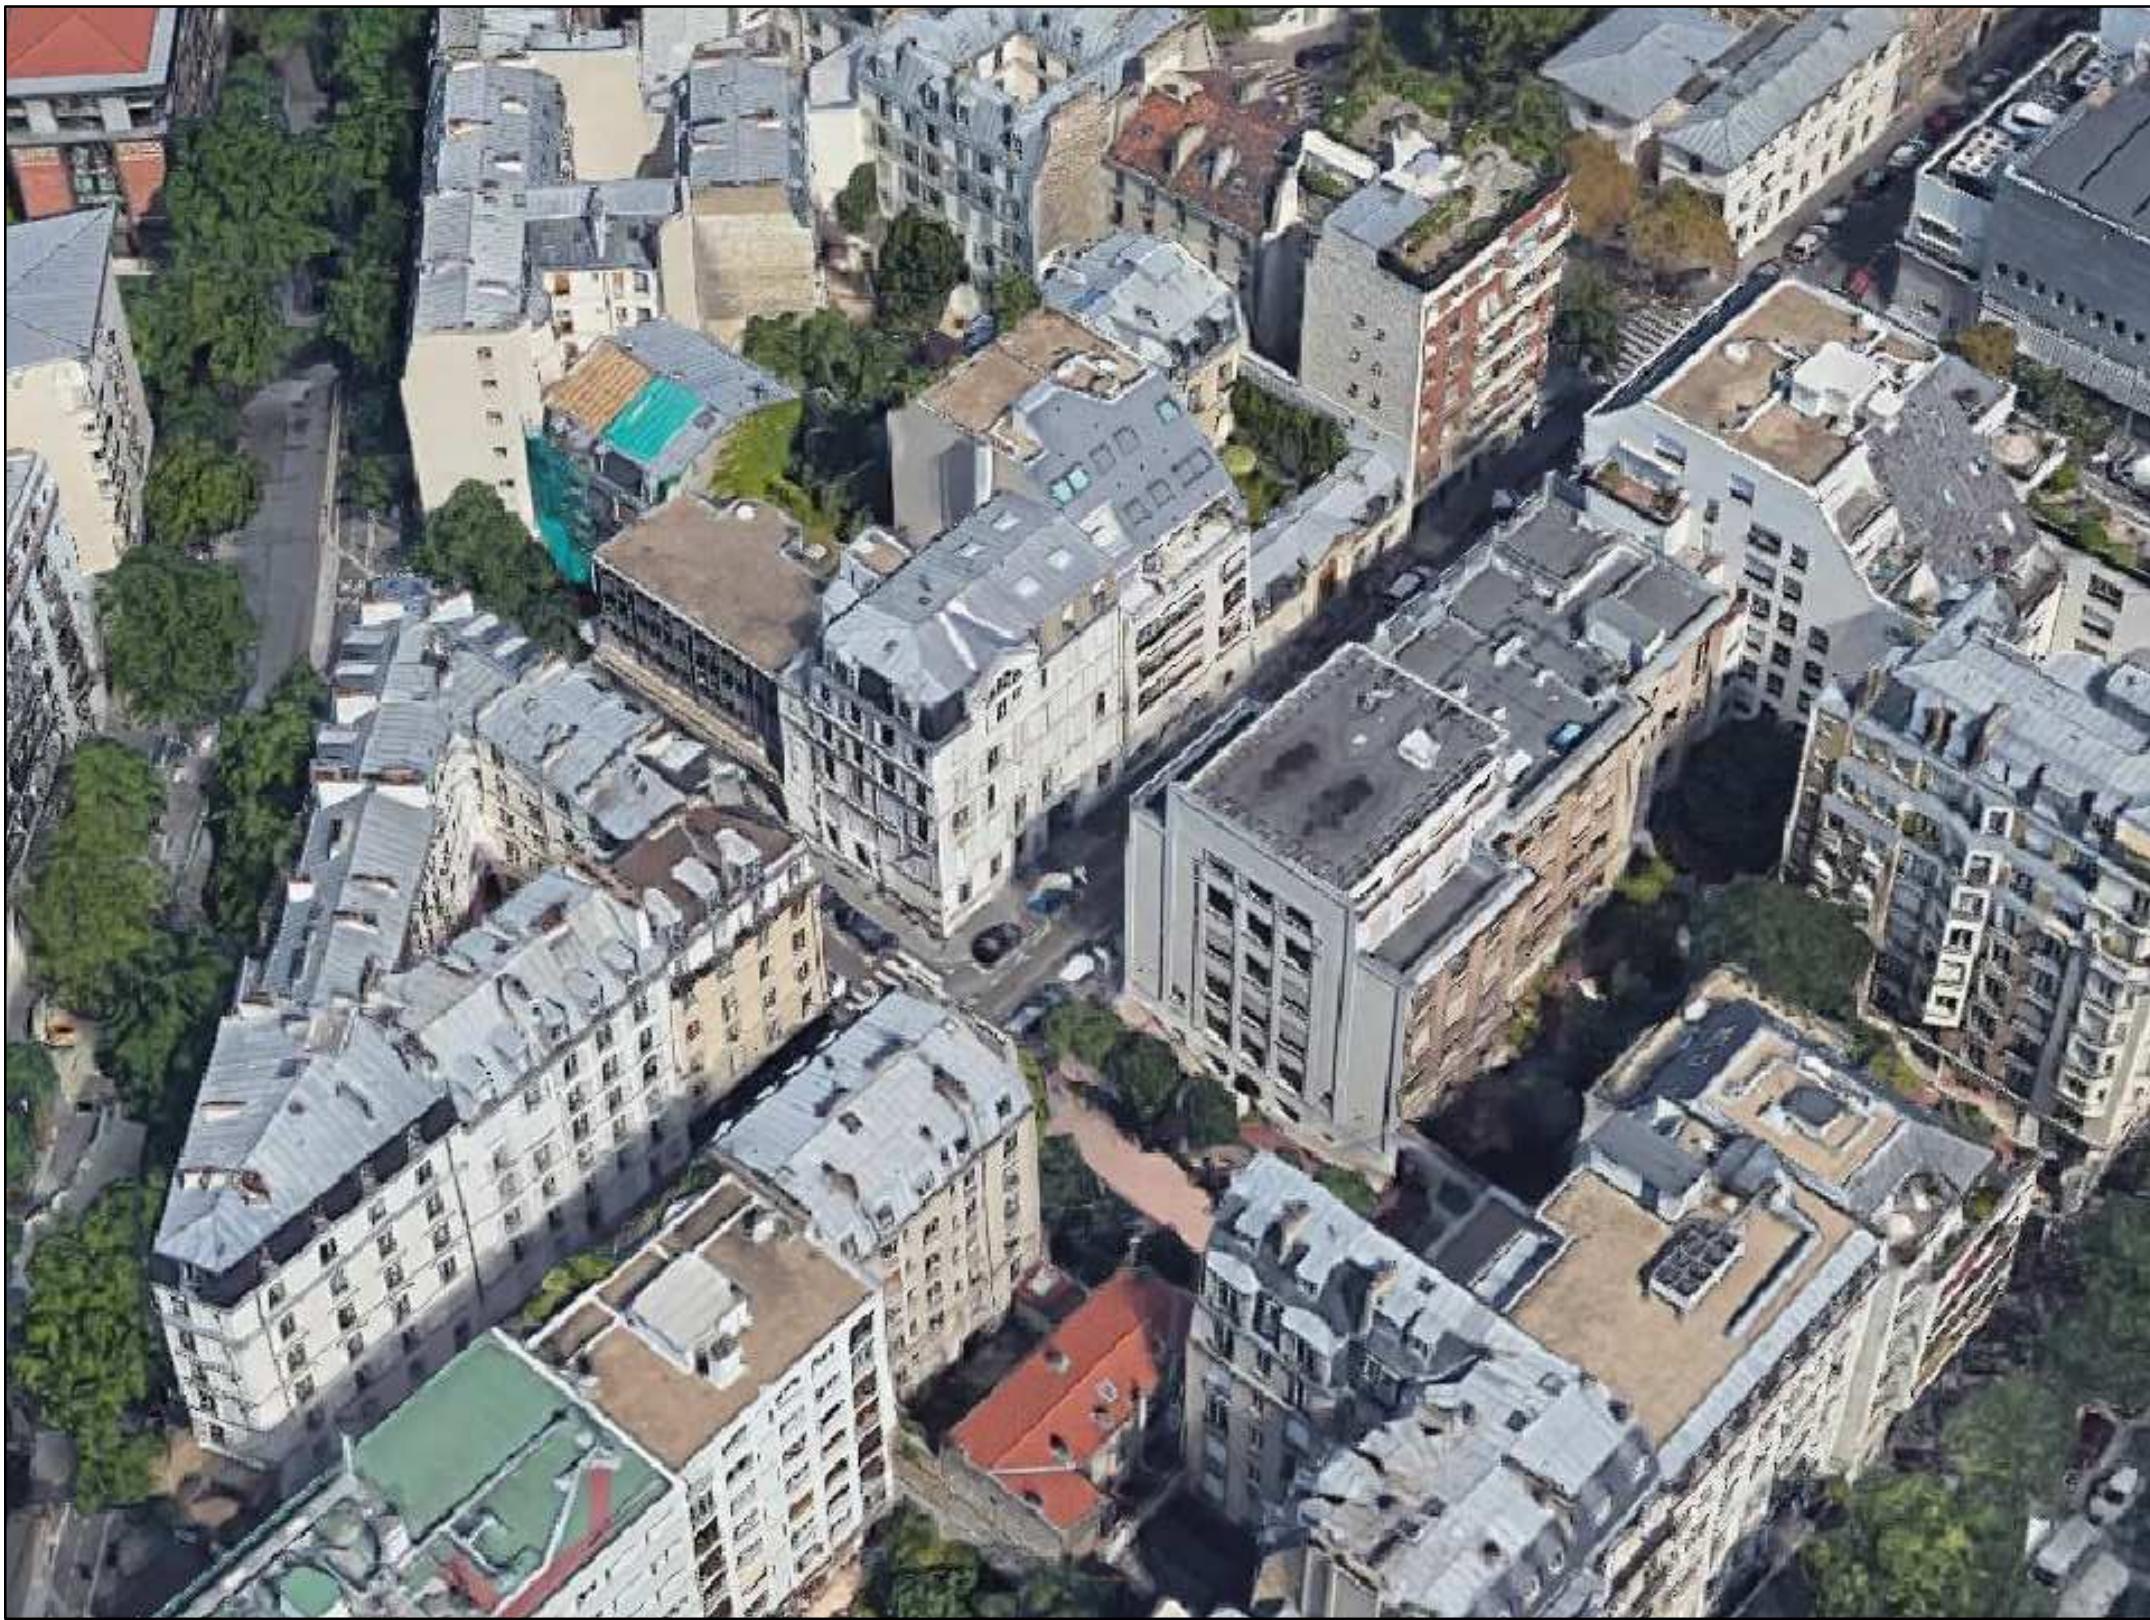

ARCHITECTE:

ANTHONY RAMET ARCHITECTE

113, Avenue Victor Hugo - 75116 PARIS

Tél. +33 (0)1 42 56 19 84 - Mob. +33 (0)6 17 17 91 35

Fax. +33 (0)9 55 44 62 89 - Web. www.anthonyrismet.com

MAITRE D'OUVRAGE:

AIRPARIF

7, rue Crillon

75004 Paris

PROJET:

RAVALEMENT DE FAÇADES

7, rue Crillon - 75004 Paris

DOCUMENT

PHOTO AERIENNE EXISTANT


DCE

07/07/2020

Ech:



ARCHITECTE:	MAITRE D'OUVRAGE:	PROJET:	DOCUMENT	DCE	07/07/2020
ANTHONY RAMET ARCHITECTE 113, Avenue Victor Hugo - 75116 PARIS Tél. +33 (0)1 42 56 19 84 - Mob. +33 (0)6 17 17 91 35 Fax. +33 (0)9 55 44 62 89 - Web. www.anthonyrismet.com	AIRPARIF 7, rue Crillon 75004 Paris	RAVALEMENT DE FAÇADES 7, rue Crillon - 75004 Paris	PHOTO ETAT EXISTANT	Ech:	

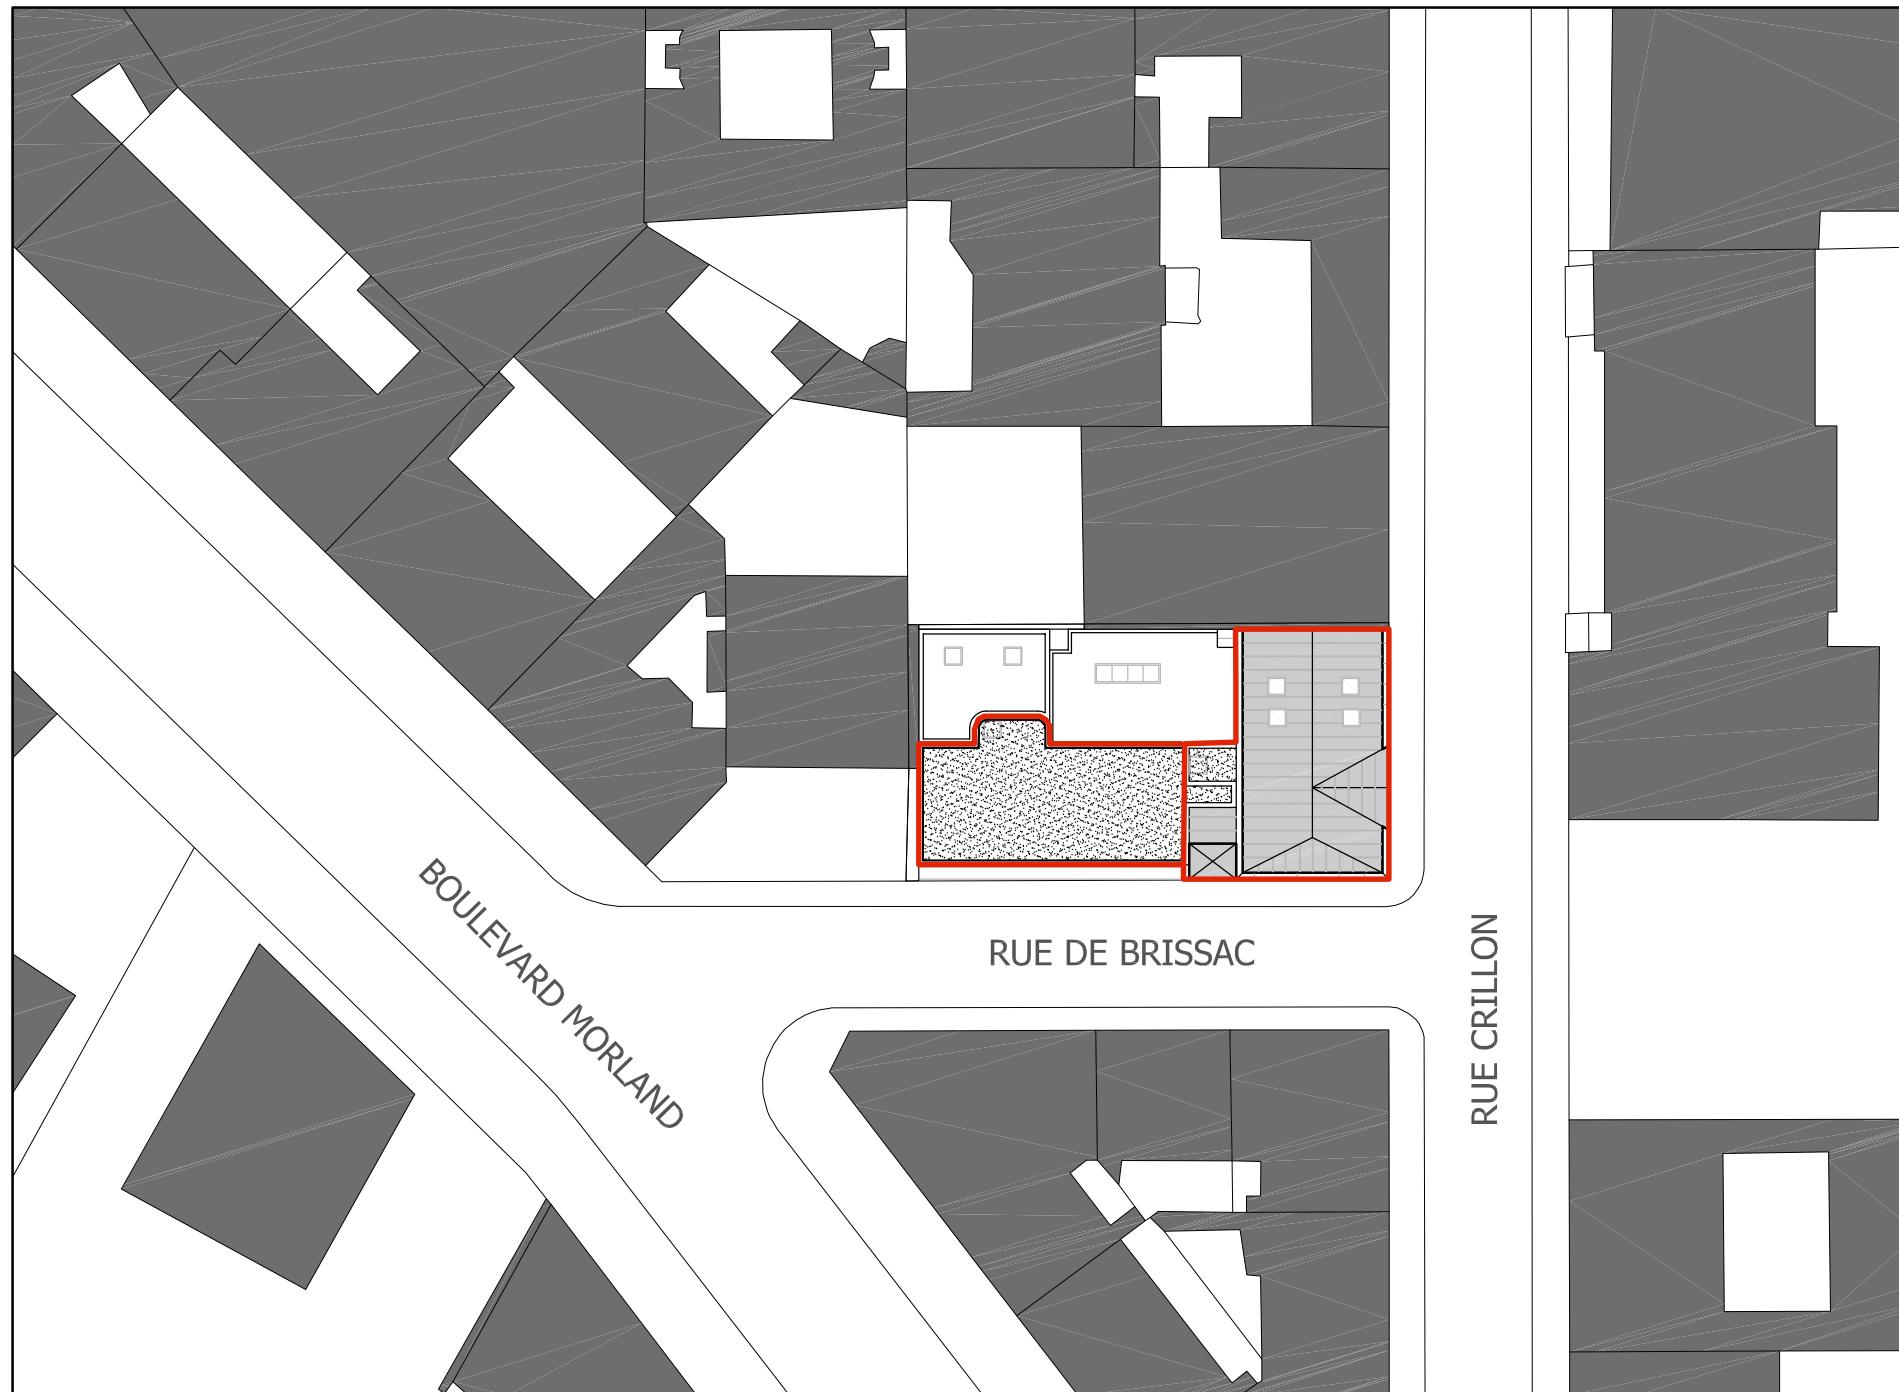

ARCHITECTE:

ANTHONY RAMET ARCHITECTE

113, Avenue Victor Hugo - 75116 PARIS
Tél. +33 (0)1 42 56 19 84 - Mob. +33 (0)6 17 17 91 35
Fax. +33 (0)9 55 44 62 89 - Web. www.anthonyrismet.com

MAITRE D'OUVRAGE:

AIRPARIF

7, rue Crillon
75004 Paris

PROJET:

RAVALEMENT DE FAÇADES

7, rue Crillon - 75004 Paris


DOCUMENT


PLAN DE MASSE PROJETÉ

DCE

07/07/2020


Ech:1/500

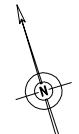

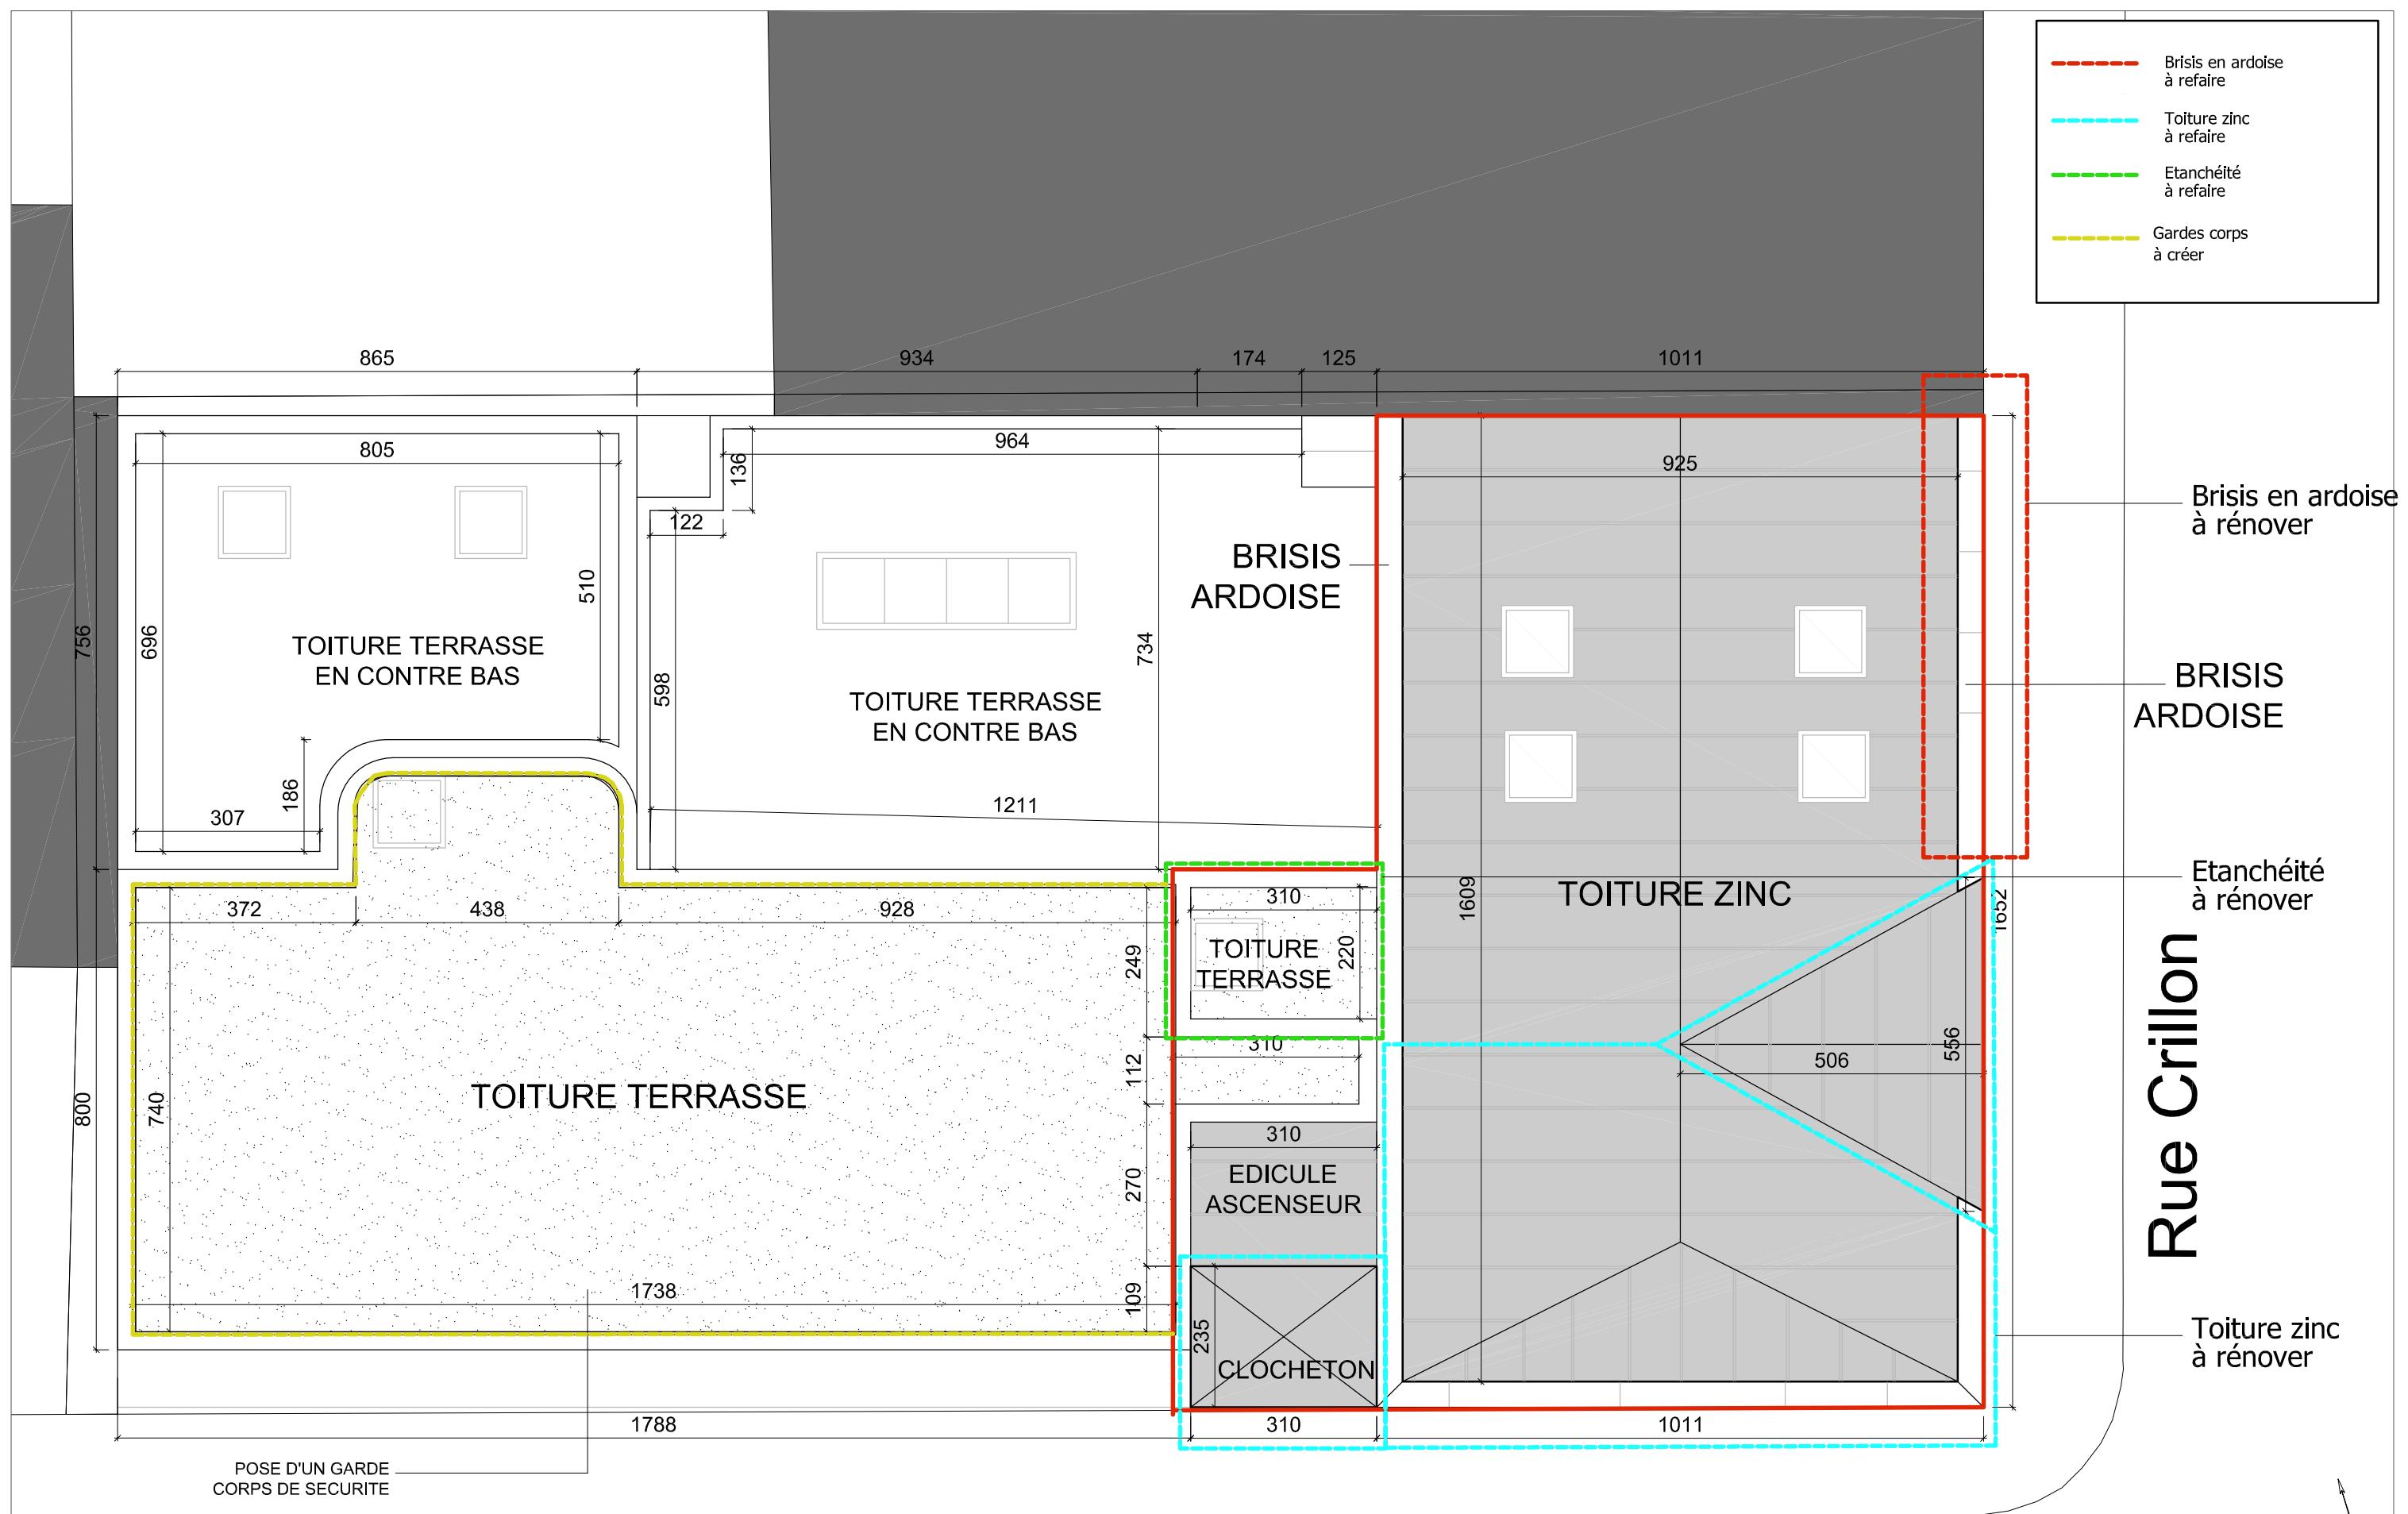



Rue de Brissac

ARCHITECTE:	MAITRE D'OUVRAGE:	PROJET:	DOCUMENT		
ANTHONY RAMET ARCHITECTE 113, Avenue Victor Hugo - 75116 PARIS Tél. +33 (0)1 42 56 19 84 - Mob. +33 (0)6 17 17 91 35 Fax. +33 (0)9 55 44 62 89 - Web. www.anthonyrismet.com	AIRPARIF 7, rue Crillon 75004 Paris	RAVALEMENT DE FAÇADES 7, rue Crillon - 75004 Paris	BATIMENT CONCERNE - PLAN PROJETE	DCE	07/07/2020 Ech:1/100

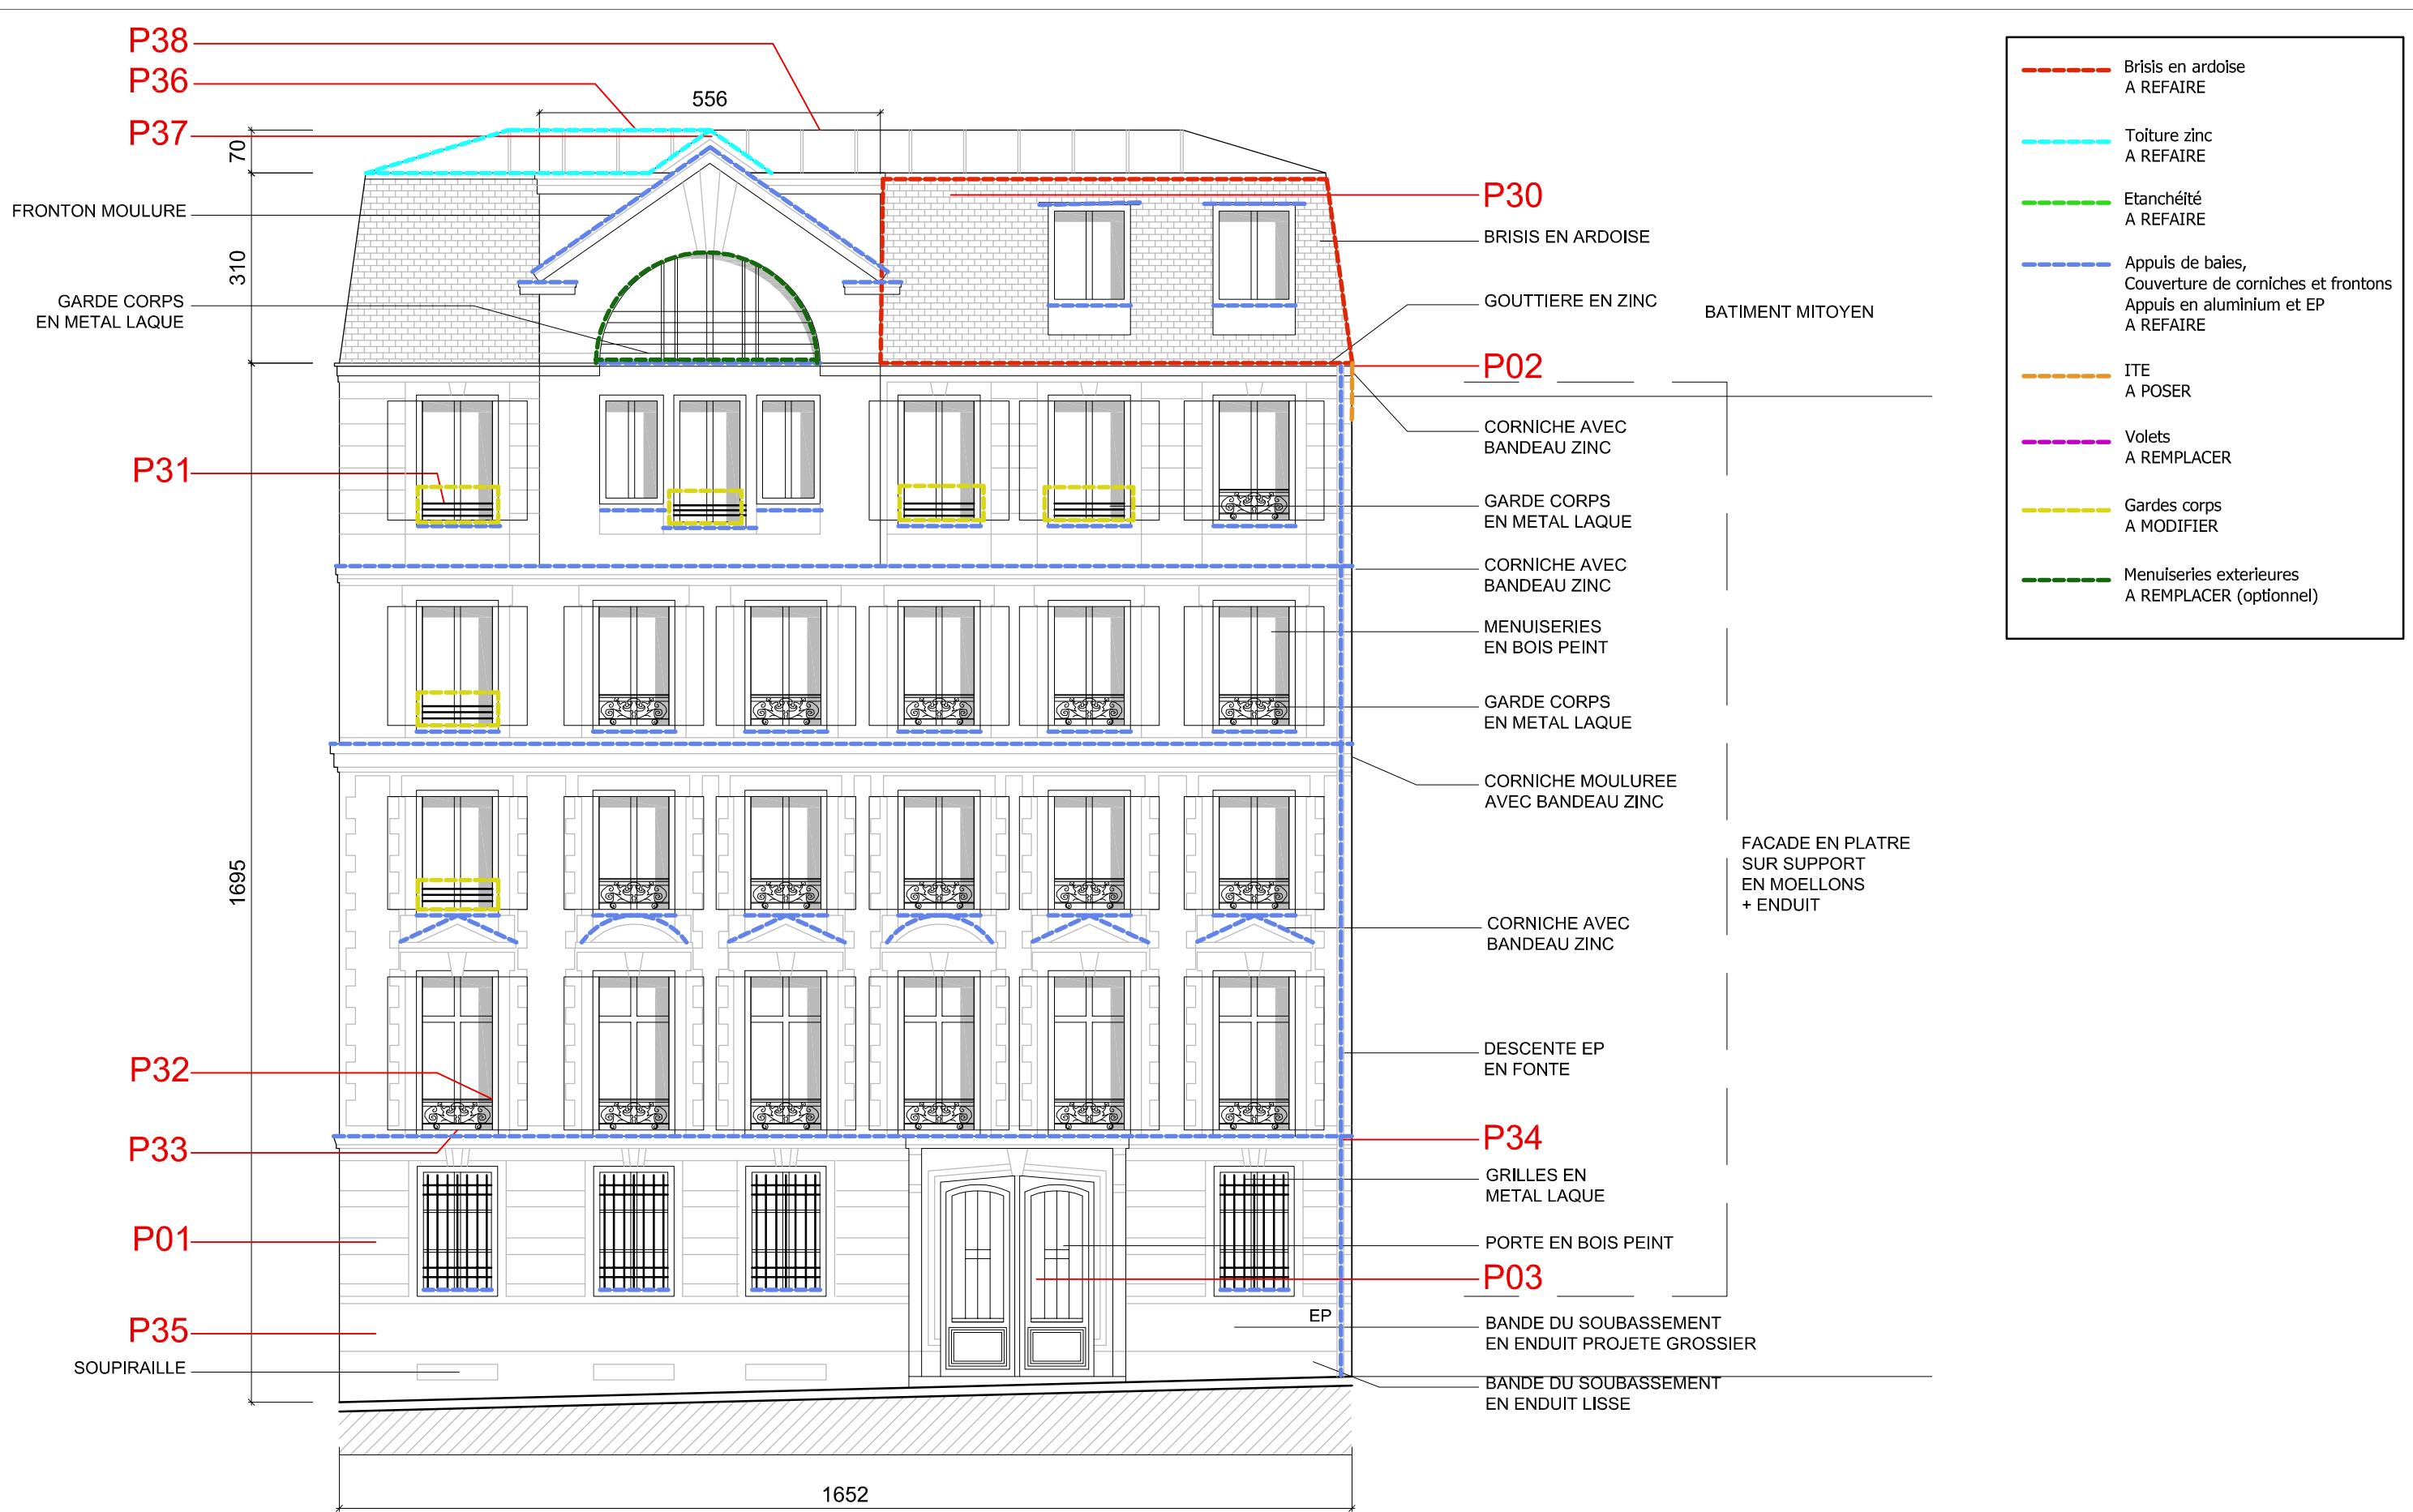


PXX: PATHOLOGIE DECrite DANS LE TABLEAU EN ANNEXE DU CCTP

ARCHITECTE:	MAITRE D'OUVRAGE:	PROJET:	DOCUMENT
ANTHONY RAMET ARCHITECTE 113, Avenue Victor Hugo - 75116 PARIS Tél. +33 (0)1 42 56 19 84 - Mob. +33 (0)6 17 17 91 35 Fax. +33 (0)9 55 44 62 89 - Web. www.anthonyrismet.com	AIRPARIF 7, rue Crillon 75004 Paris	RAVALEMENT DE FAÇADES 7, rue Crillon - 75004 Paris	FAÇADE EXISTANTE EST SUR RUE CRILLON DCE 07/07/2020 Ech:1/100

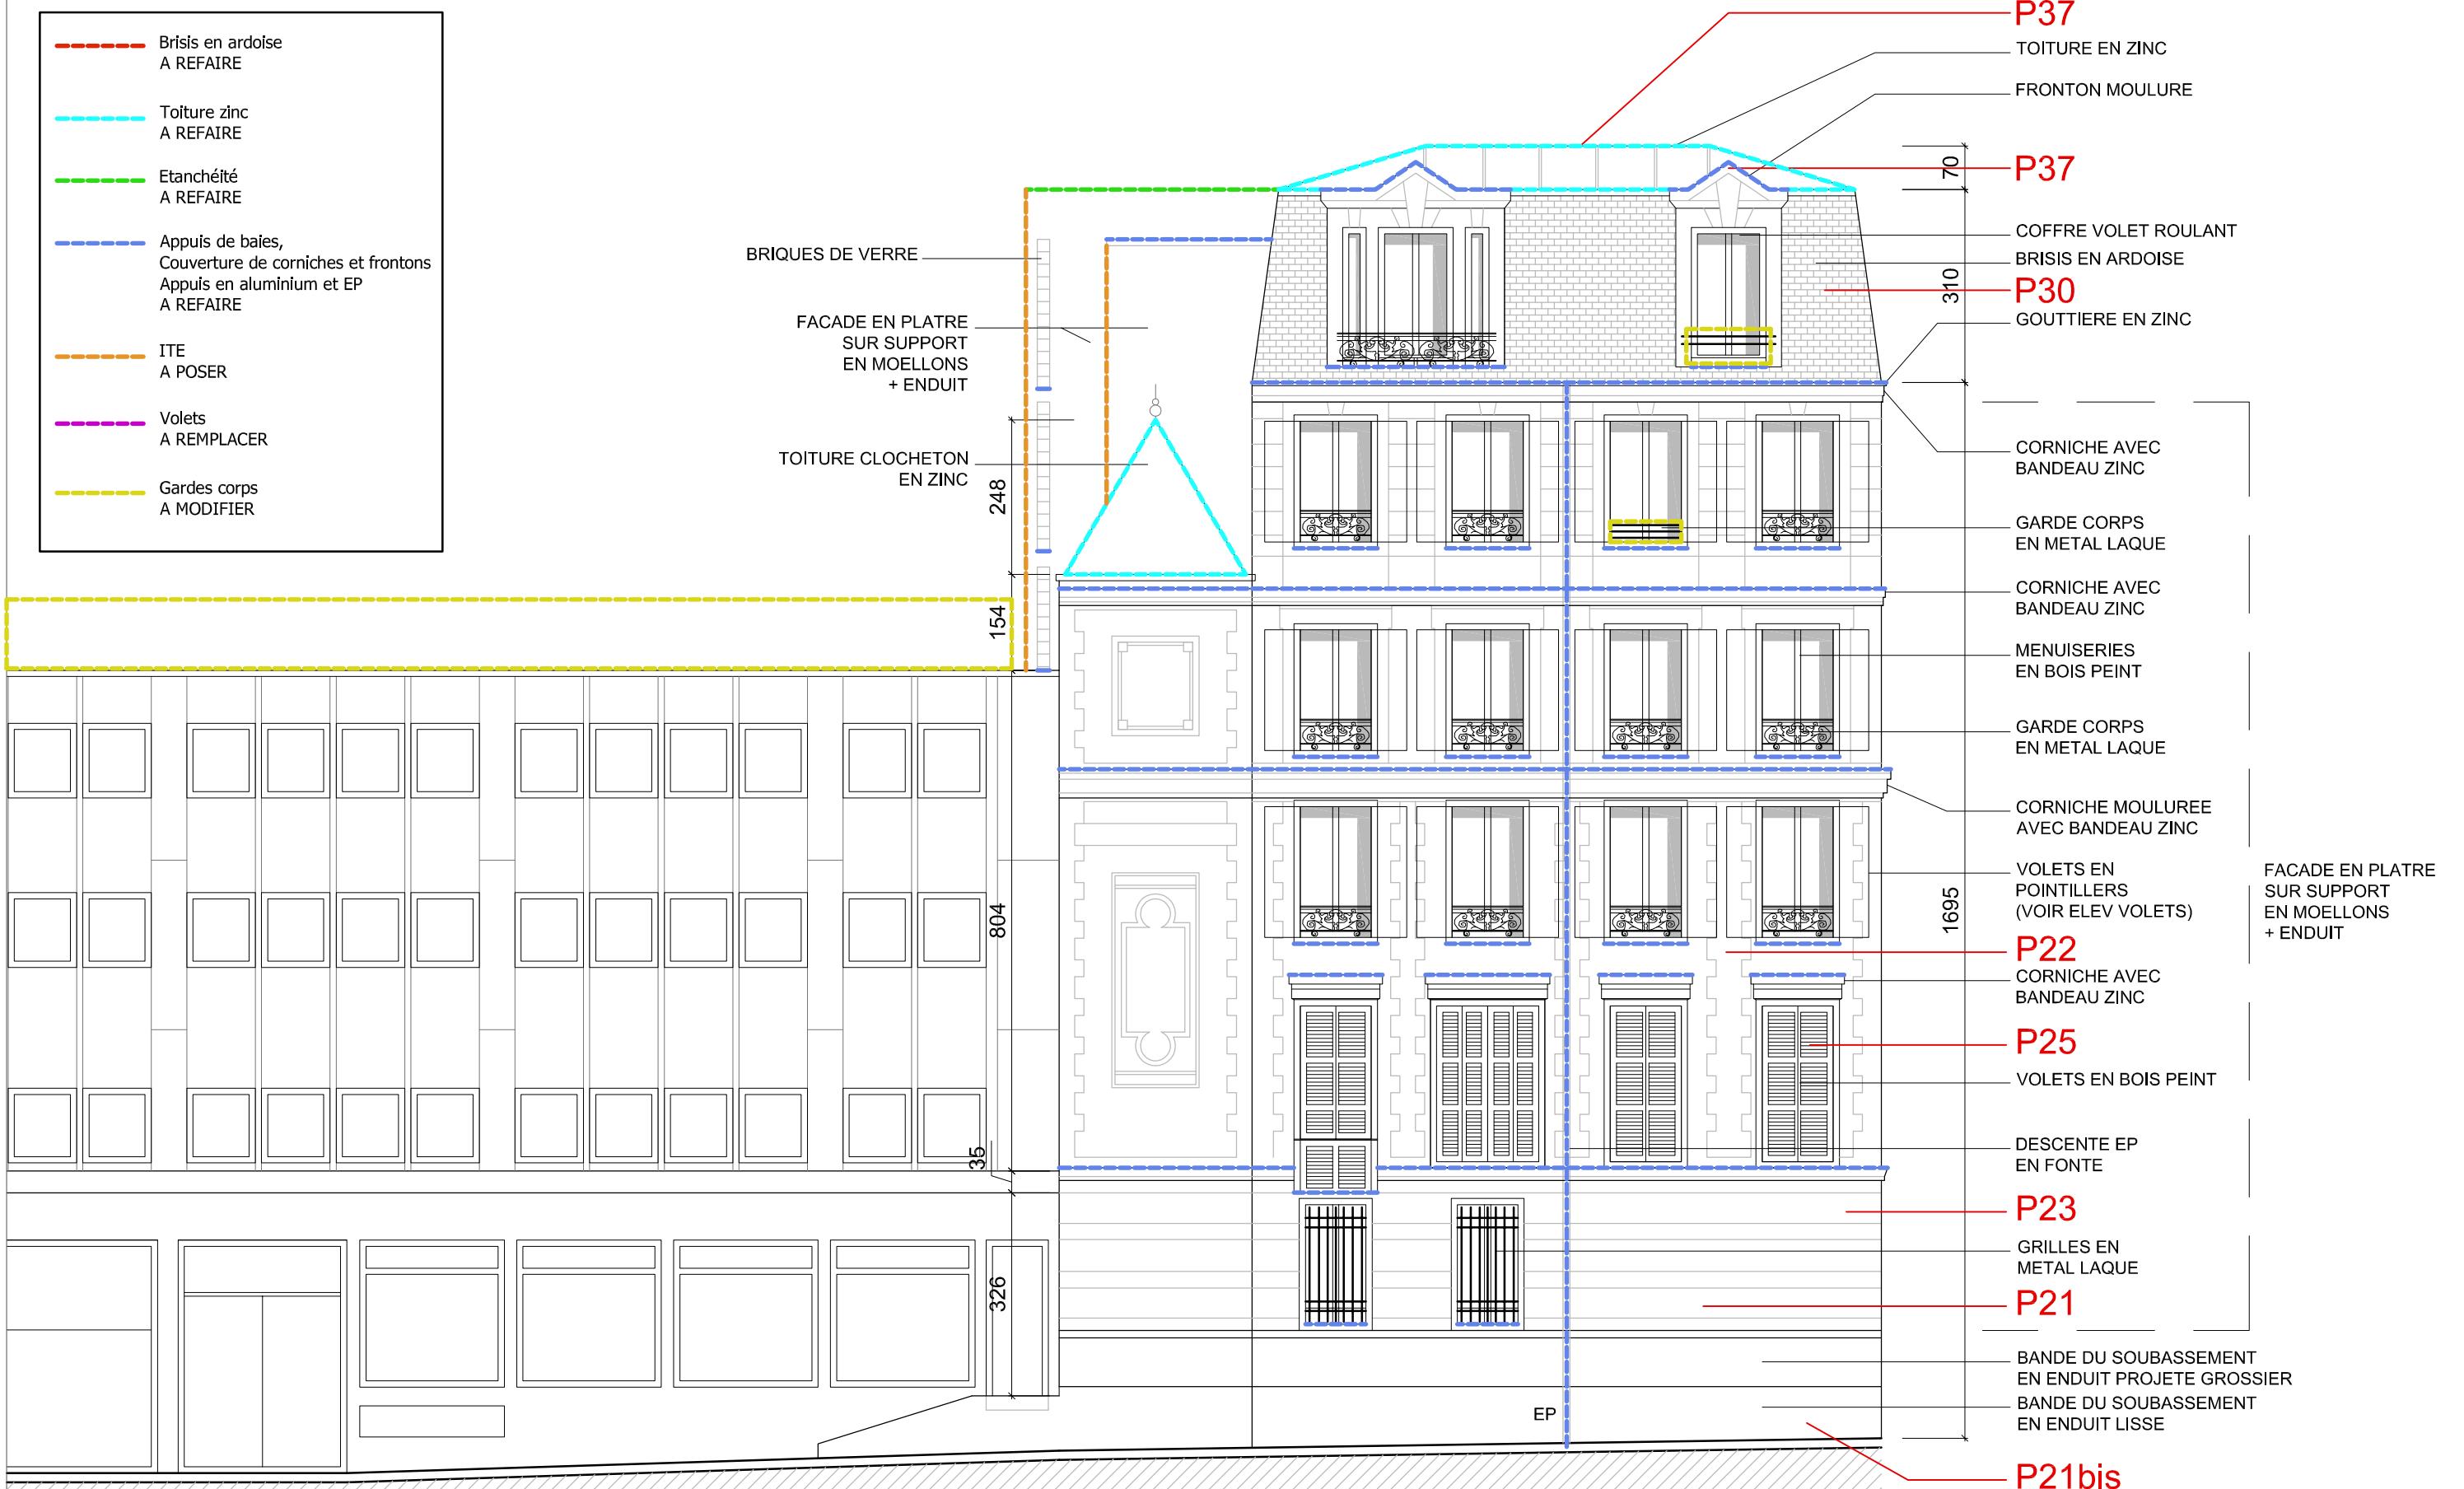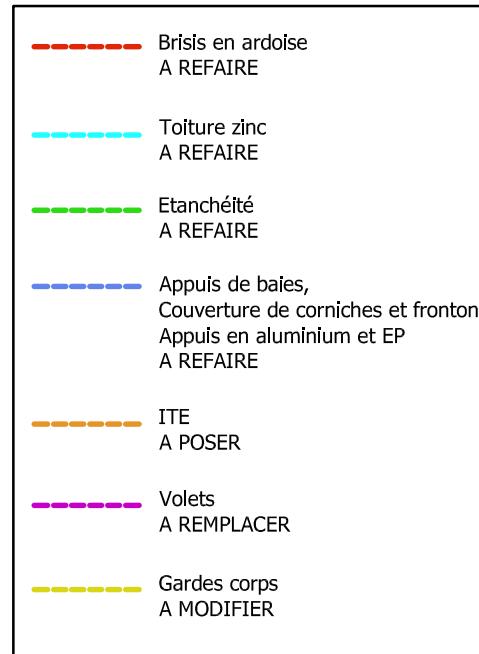

PXX : PATHOLOGIE DECrite DANS LE TABLEAU EN ANNEXE DU CCTP

ARCHITECTE:	MAITRE D'OUVRAGE:	PROJET:	DOCUMENT	DCE	07/07/2020
ANTHONY RAMET ARCHITECTE 113, Avenue Victor Hugo - 75116 PARIS Tél. +33 (0)1 42 56 19 84 - Mob. +33 (0)6 17 17 91 35 Fax. +33 (0)9 55 44 62 89 - Web. www.anthonyrismet.com	AIRPARIF 7, rue Crillon 75004 Paris	RAVALEMENT DE FAÇADES 7, rue Crillon - 75004 Paris	FAÇADE EXISTANTE SUD SUR RUE DE BRISSAC	Ech:1/100	

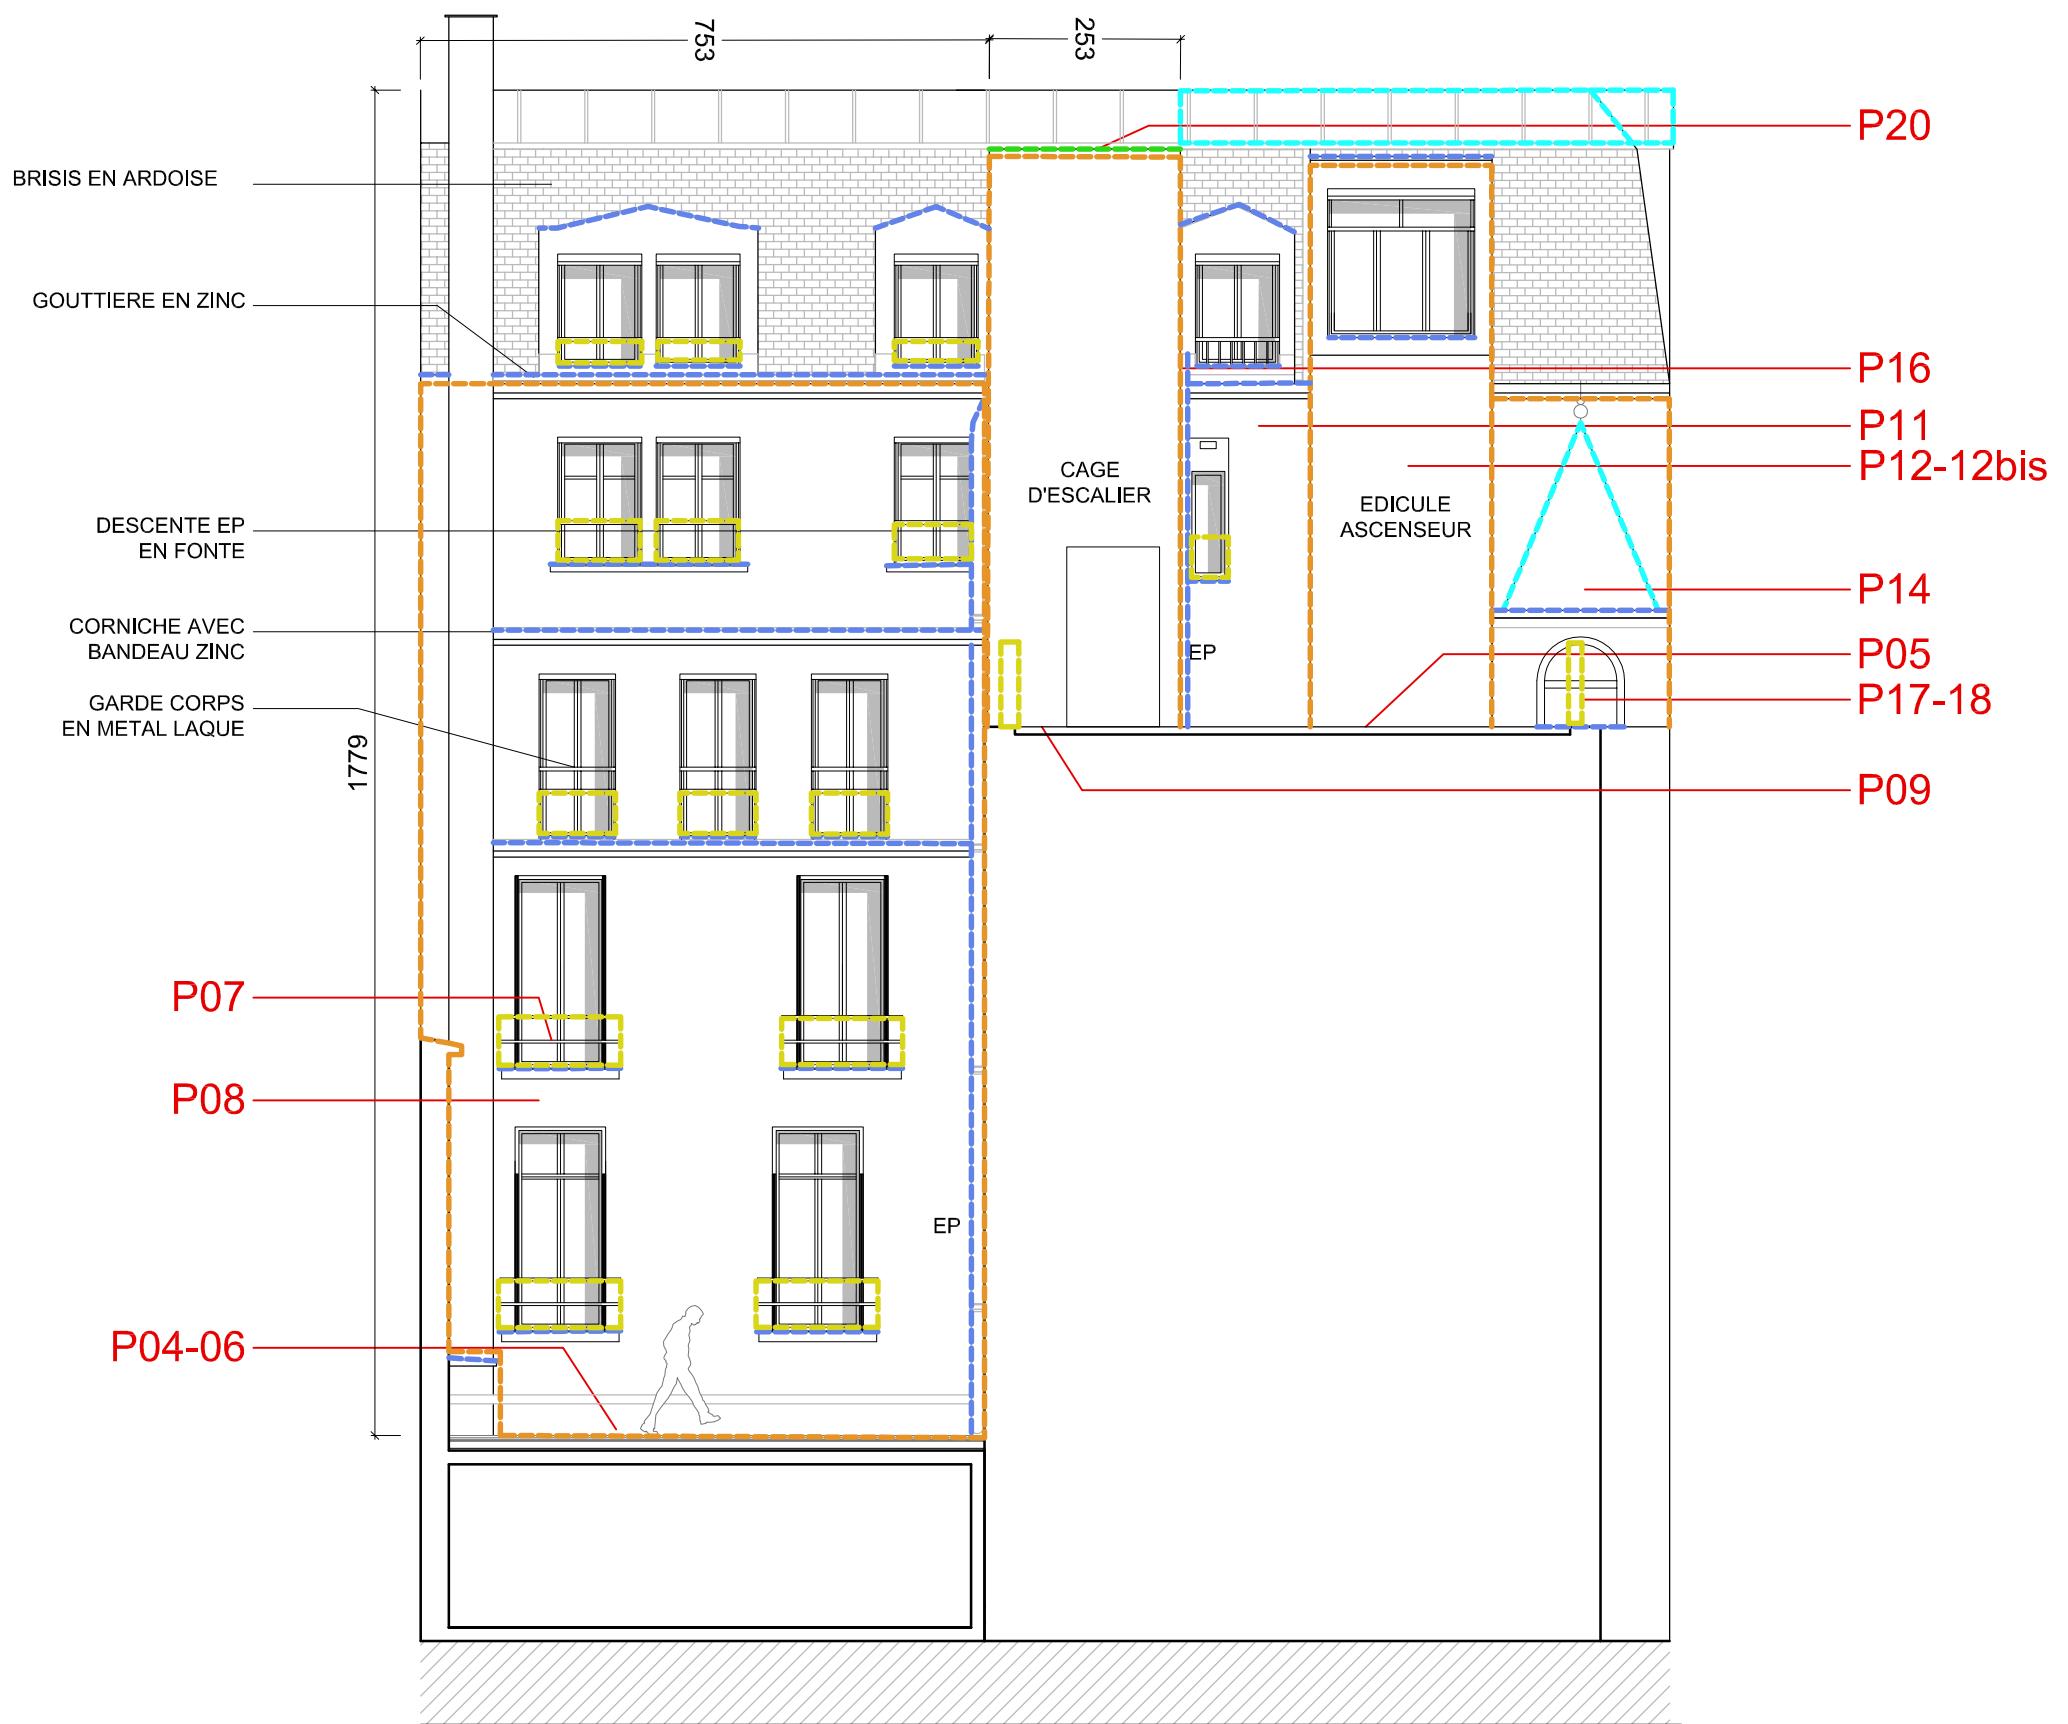


PXX : PATHOLOGIE DECRITE DANS LE TABLEAU EN ANNEXE DU CCTP




ARCHITECTE:	MAITRE D'OUVRAGE:	PROJET:	DOCUMENT	DCE	07/07/2020
ANTHONY RAMET ARCHITECTE 113, Avenue Victor Hugo - 75116 PARIS Tél. +33 (0)1 42 56 19 84 - Mob. +33 (0)6 17 17 91 35 Fax. +33 (0)9 55 44 62 89 - Web. www.anthonyrismet.com	AIRPARIF 7, rue Crillon 75004 Paris	RAVALEMENT DE FAÇADES 7, rue Crillon - 75004 Paris	FAÇADE EXISTANTE OUEST SUR COUR	Ech:1/100	



- | | |
|--|---|
| ----- | Brisis en ardoise
A REFAIRE |
| ----- | Toiture zinc
A REFAIRE |
| ----- | Etanchéité
A REFAIRE |
| ----- | Appuis de baies,
Couverture de corniches et frontons
Appuis en aluminium et EP
A REFAIRE |
| ----- | ITE
A POSER |
| ----- | Volets
A REMPLACER |
| ----- | Gardes corps
A MODIFIER |

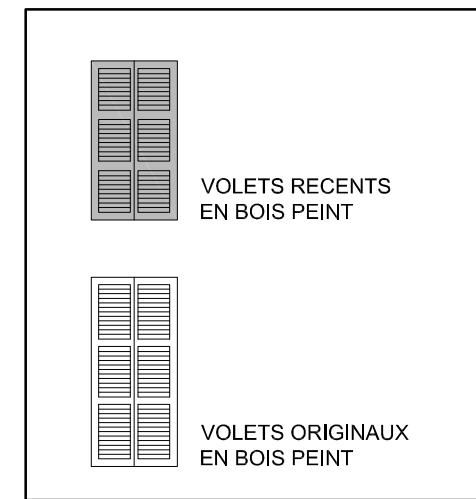


ARCHITECTE:	MAITRE D'OUVRAGE:	PROJET:	DOCUMENT	DCE	07/07/2020
ANTHONY RAMET ARCHITECTE 113, Avenue Victor Hugo - 75116 PARIS Tél. +33 (0)1 42 56 19 84 - Mob. +33 (0)6 17 17 91 35 Fax. +33 (0)9 55 44 62 89 - Web. www.anthonyrismet.com	AIRPARIF 7, rue Crillon 75004 Paris	RAVALEMENT DE FAÇADES 7, rue Crillon - 75004 Paris	FAÇADE VOLETS EXISTANTS EST SUR RUE CRILLON	Ech:1/100	

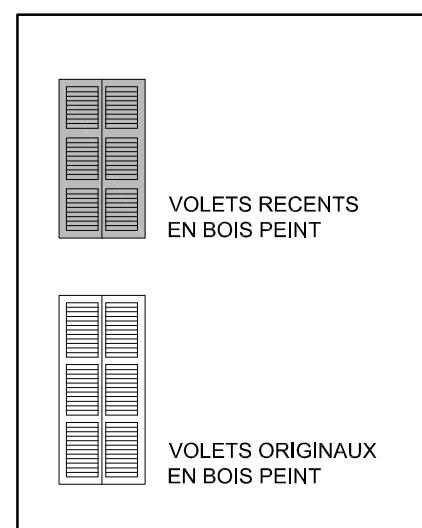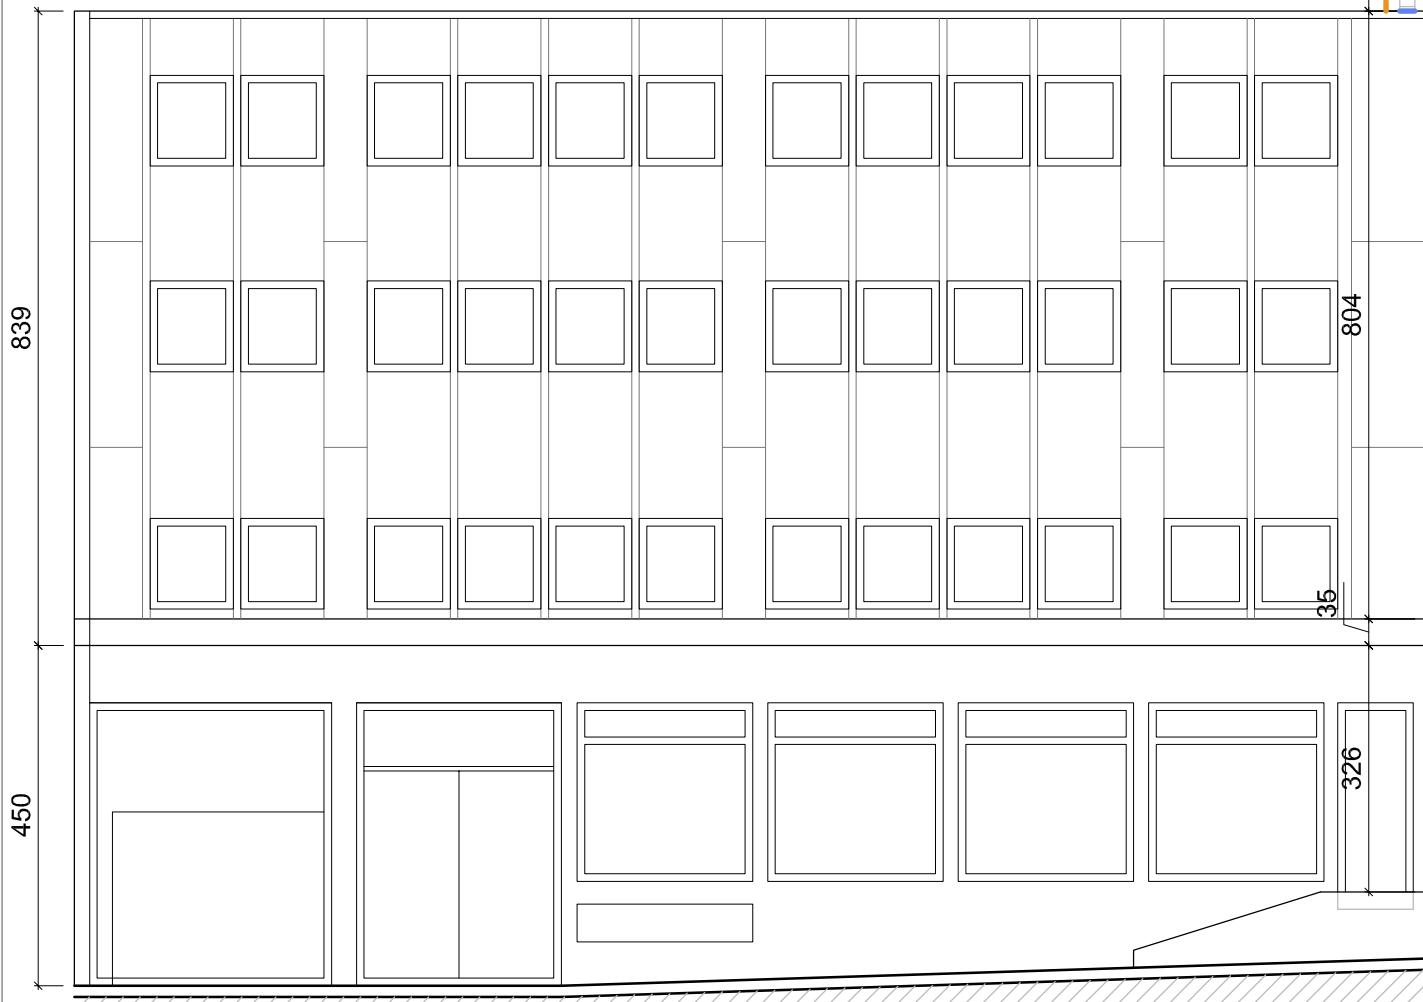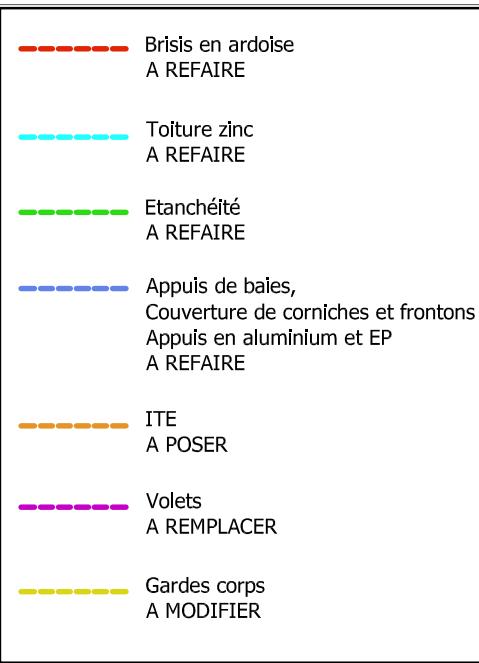





ARCHITECTE:	MAITRE D'OUVRAGE:	PROJET:	DOCUMENT
ANTHONY RAMET ARCHITECTE 113, Avenue Victor Hugo - 75116 PARIS Tél. +33 (0)1 42 56 19 84 - Mob. +33 (0)6 17 17 91 35 Fax. +33 (0)9 55 44 62 89 - Web. www.anthonyrismet.com	AIRPARIF 7, rue Crillon 75004 Paris	RAVALEMENT DE FAÇADES 7, rue Crillon - 75004 Paris	07/07/2020 DCE Ech: 1/100

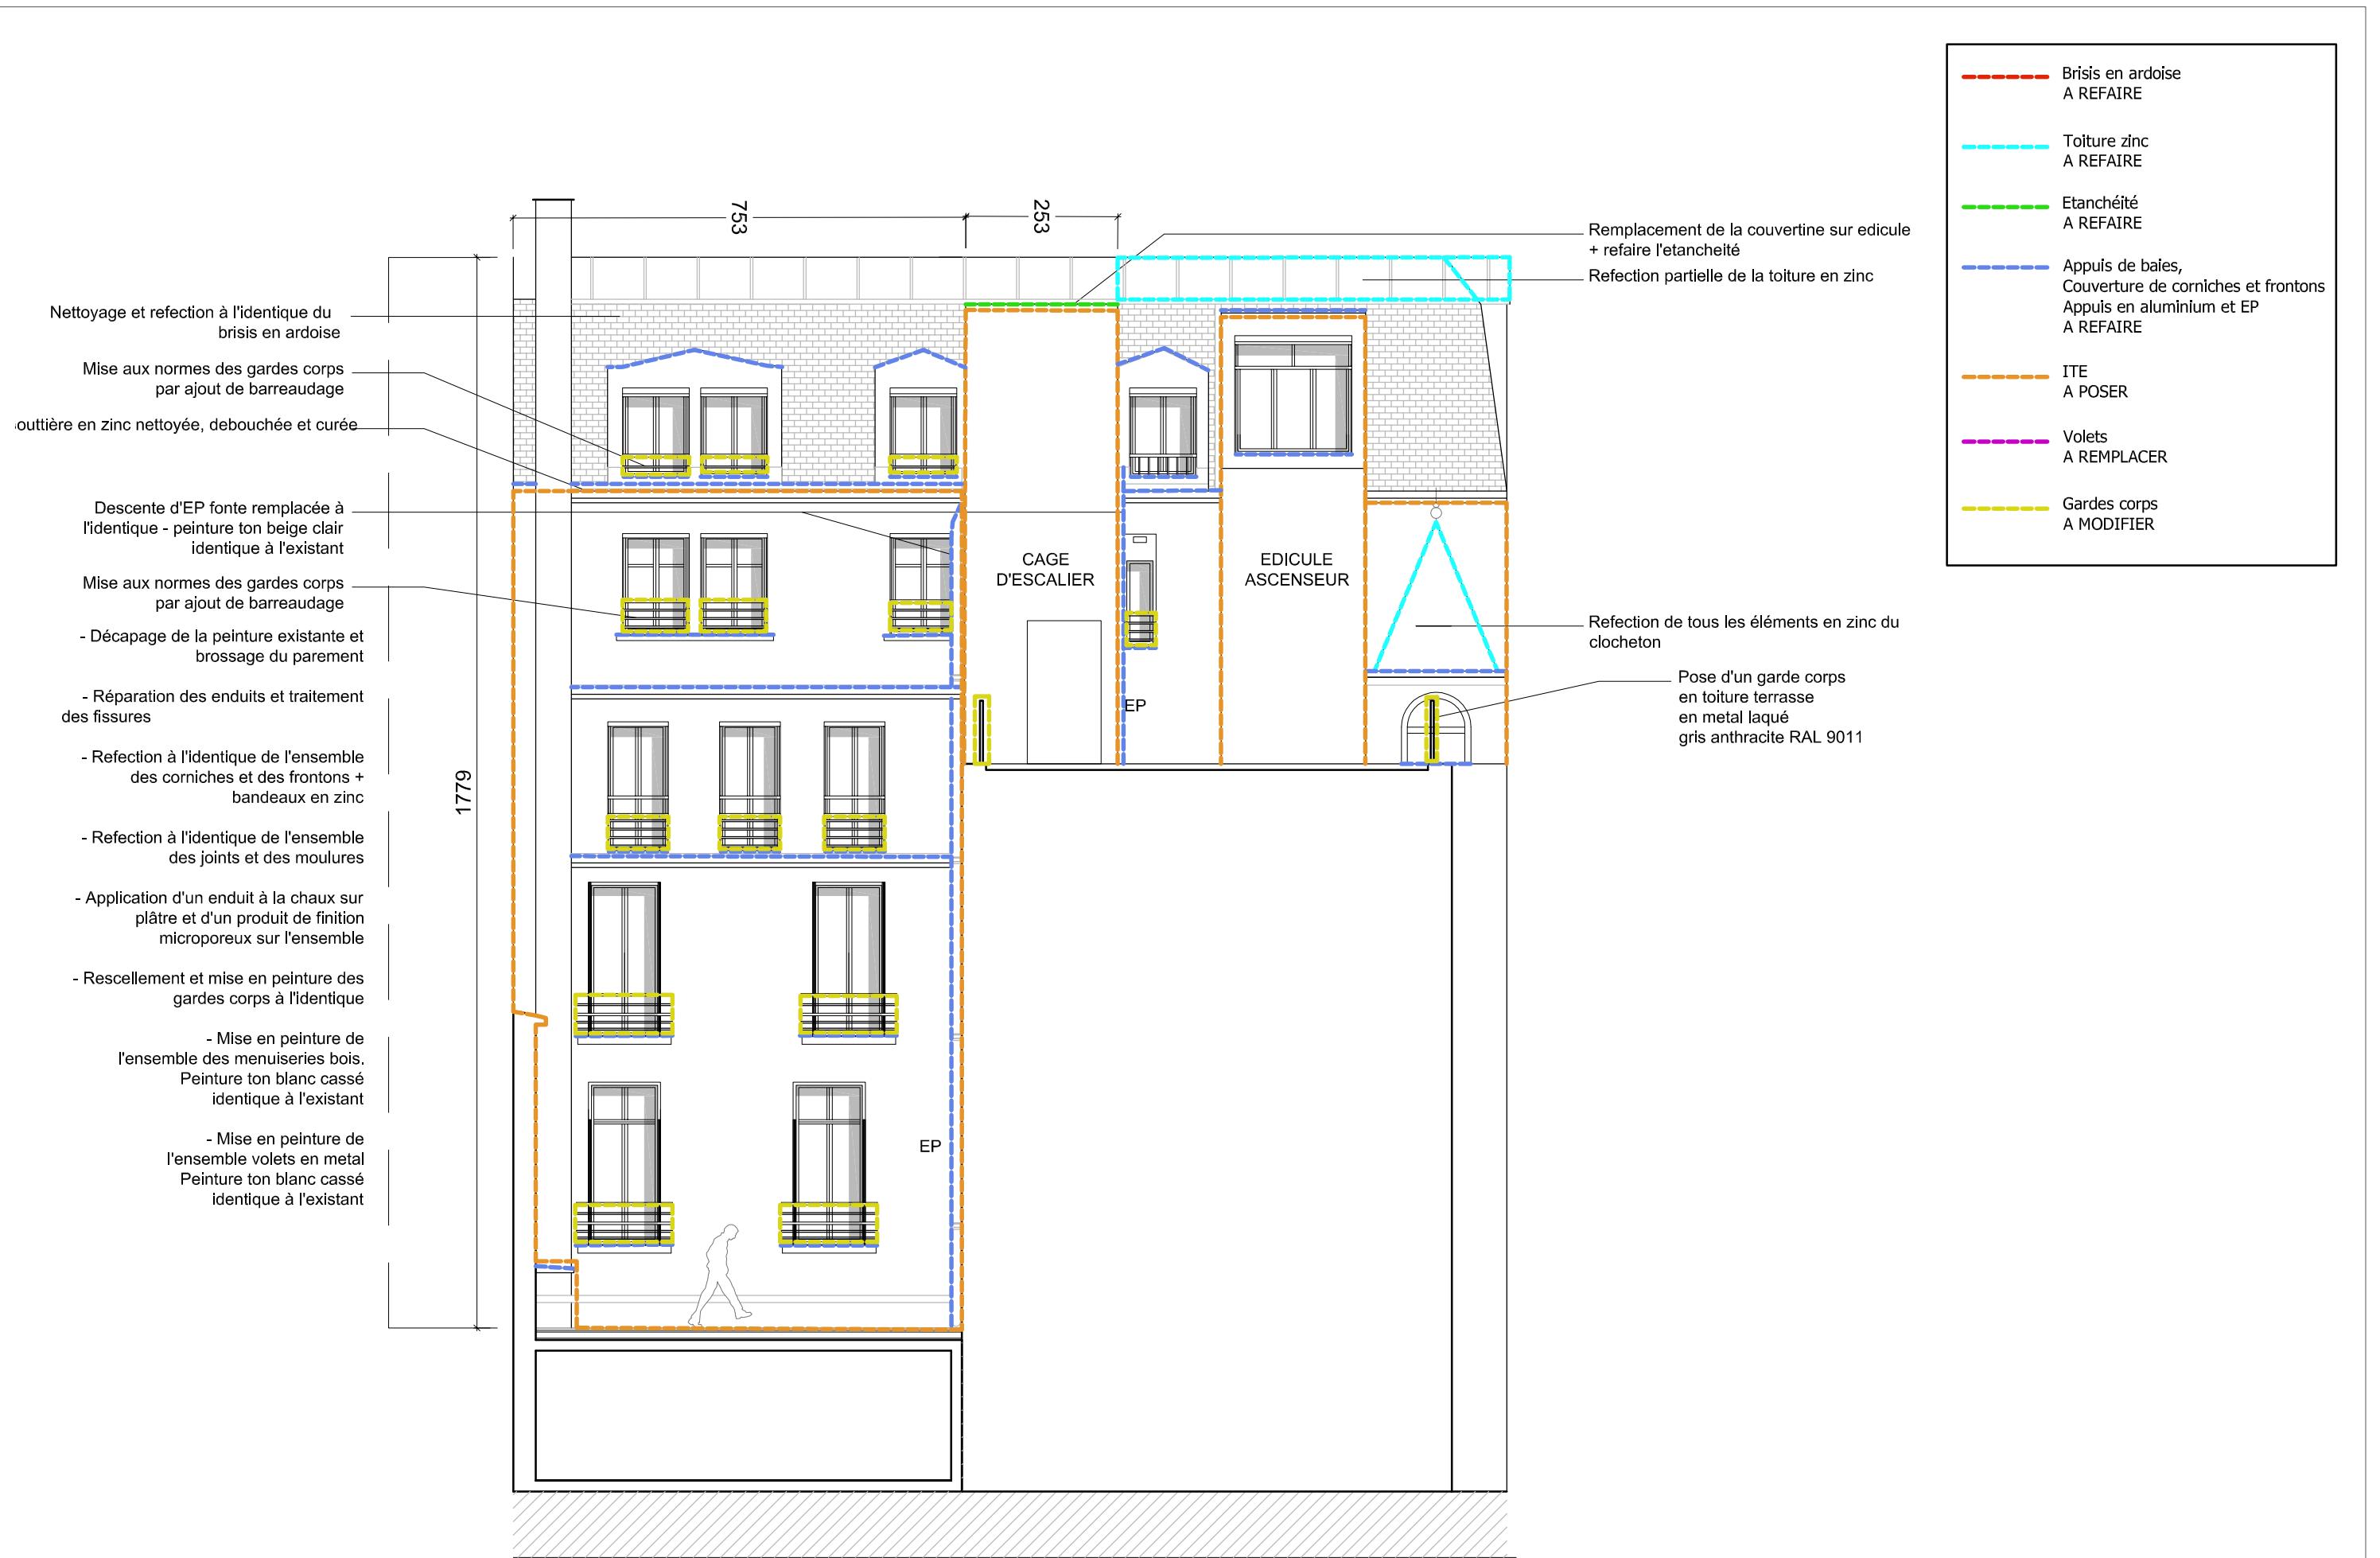

ARCHITECTE:	MAITRE D'OUVRAGE:	PROJET:	DOCUMENT	DCE	07/07/2020
ANTHONY RAMET ARCHITECTE 113, Avenue Victor Hugo - 75116 PARIS Tél. +33 (0)1 42 56 19 84 - Mob. +33 (0)6 17 17 91 35 Fax. +33 (0)9 55 44 62 89 - Web. www.anthonyrismet.com	AIRPARIF 7, rue Crillon 75004 Paris	RAVALEMENT DE FAÇADES 7, rue Crillon - 75004 Paris	FAÇADE PROJETÉE OUEST SUR COUR	Ech:1/100	

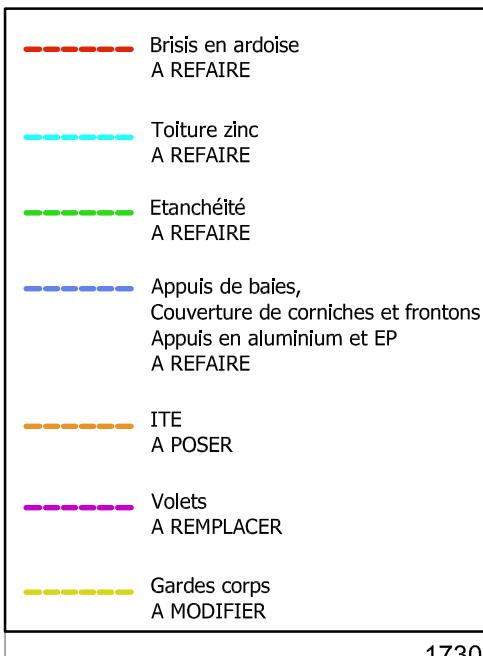

1730

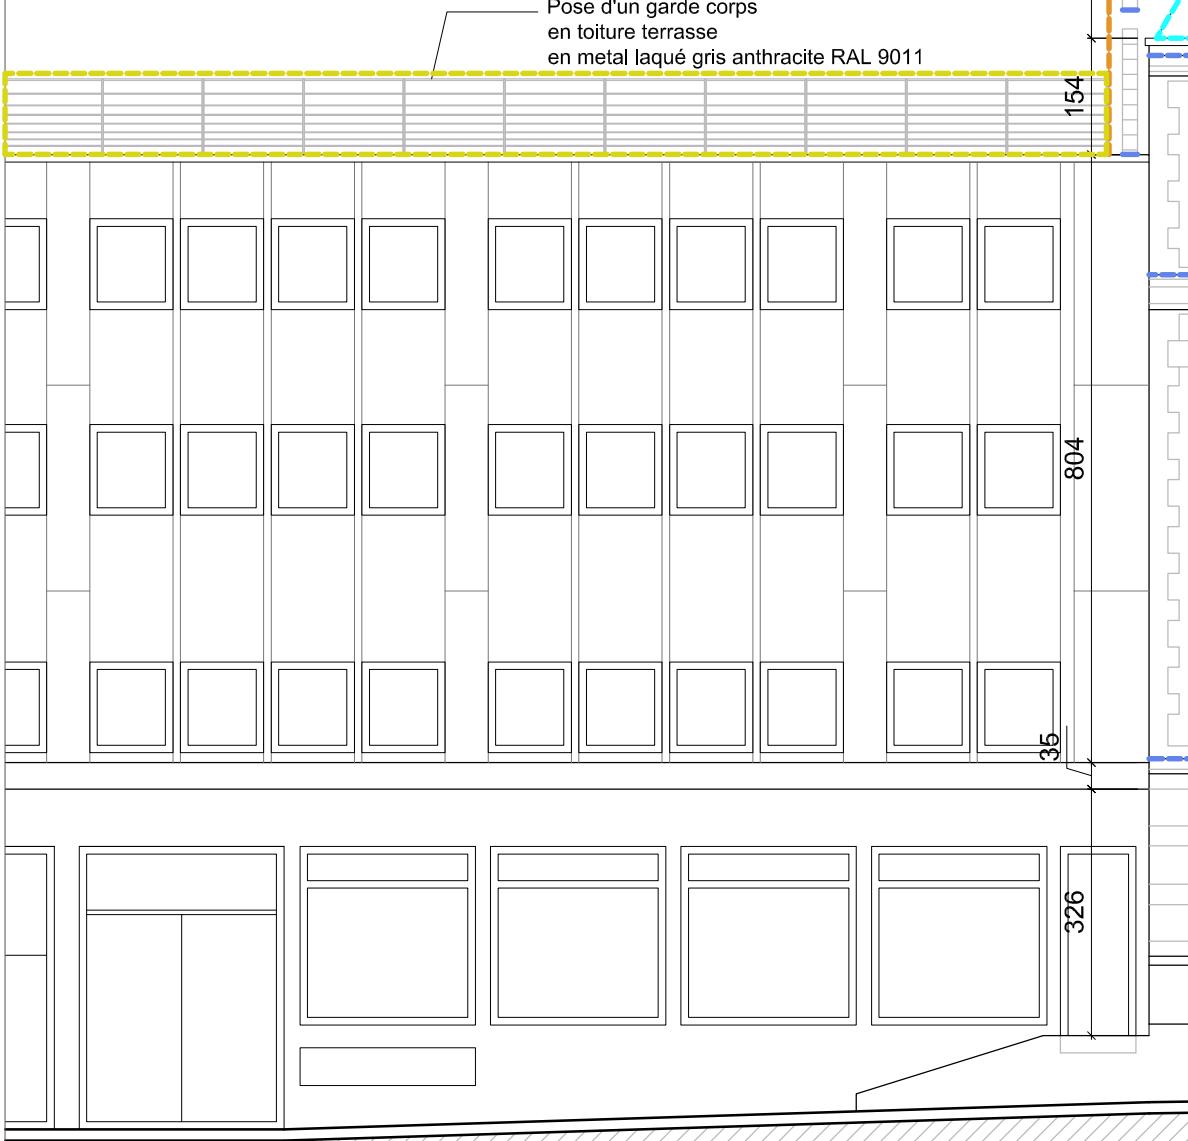

Remplacement de la couvertine sur edicule + refaire l'étanchéité

Nettoyage et refection à l'identique de la toiture en zinc

Refaction à l'identique des frontons et moulures

Nettoyage des briques de verre et remplacement si nécessaire

Nettoyage et refection à l'identique du brisis en ardoise

Ravalement de la façade sur cour avec préconisations identiques aux façades sur rue

Gouttière en zinc nettoyée, débouchée et curée

Refection de tous les éléments en zinc du clocheton

- Décapage de la peinture existante et brossage du parement
- Purge complète des enduits et réparation des supports
- Remplacement à l'identique de l'ensemble des protections des corniches et des frontons + bandeaux en zinc

Pose d'un garde corps en toiture terrasse en métal laqué gris anthracite RAL 9011

- Refaction à l'identique de l'ensemble des joints, moulures, bandeaux, corniches et chapiteaux
- Application d'un enduit à la chaux sur plâtre et d'un produit de finition hydrofuge sur l'ensemble
- Rescellement et mise en peinture des gardes corps originaux et des grilles RAL 9011

- Restitution des gardes corps récents par des gardes corps semblables au originaux
- Restitution des volets persiennes originaux

- Mise en peinture de l'ensemble des menuiseries bois. Peinture ton blanc cassé identique à l'existant
- Mise en peinture de l'ensemble volets persiennes. Peinture ton beige clair identique à l'existant

- Pose d'appuis de baies en zinc gravées
- SOUFASSEMENT :**
 - Décapage, traitement des fissures, mise en enduit d'une tonalité légèrement variable de celle du reste de la façade

ARCHITECTE:

ANTHONY RAMET ARCHITECTE

113, Avenue Victor Hugo - 75116 PARIS
 Tél. +33 (0)1 42 56 19 84 - Mob. +33 (0)6 17 17 91 35
 Fax. +33 (0)9 55 44 62 89 - Web. www.anthonyrismet.com

MAITRE D'OUVRAGE:

AIRPARIF

7, rue Crillon
 75004 Paris

PROJET:

RAVALEMENT DE FAÇADES

7, rue Crillon - 75004 Paris

DOCUMENT

FAÇADE PROJETEE SUD SUR RUE DE BRISSAC


DCE

07/07/2020

Ech:1/100

Brisis en ardoise A REFAIRE
Toiture zinc A REFAIRE
Etanchéité A REFAIRE
Appuis de baies, Couverture de corniches et frontons Appuis en aluminium et EP A REFAIRE
ITE A POSER
Volets A REMPLACER
Gardes corps A MODIFIER

Pose d'une ITE sur l'héberge,
épaisseur environ 16 cm.
Préconisations de finition
identiques aux
façades sur rue :
application d'un enduit
à la chaux sur plâtre et
d'un produit de finition
microporeux

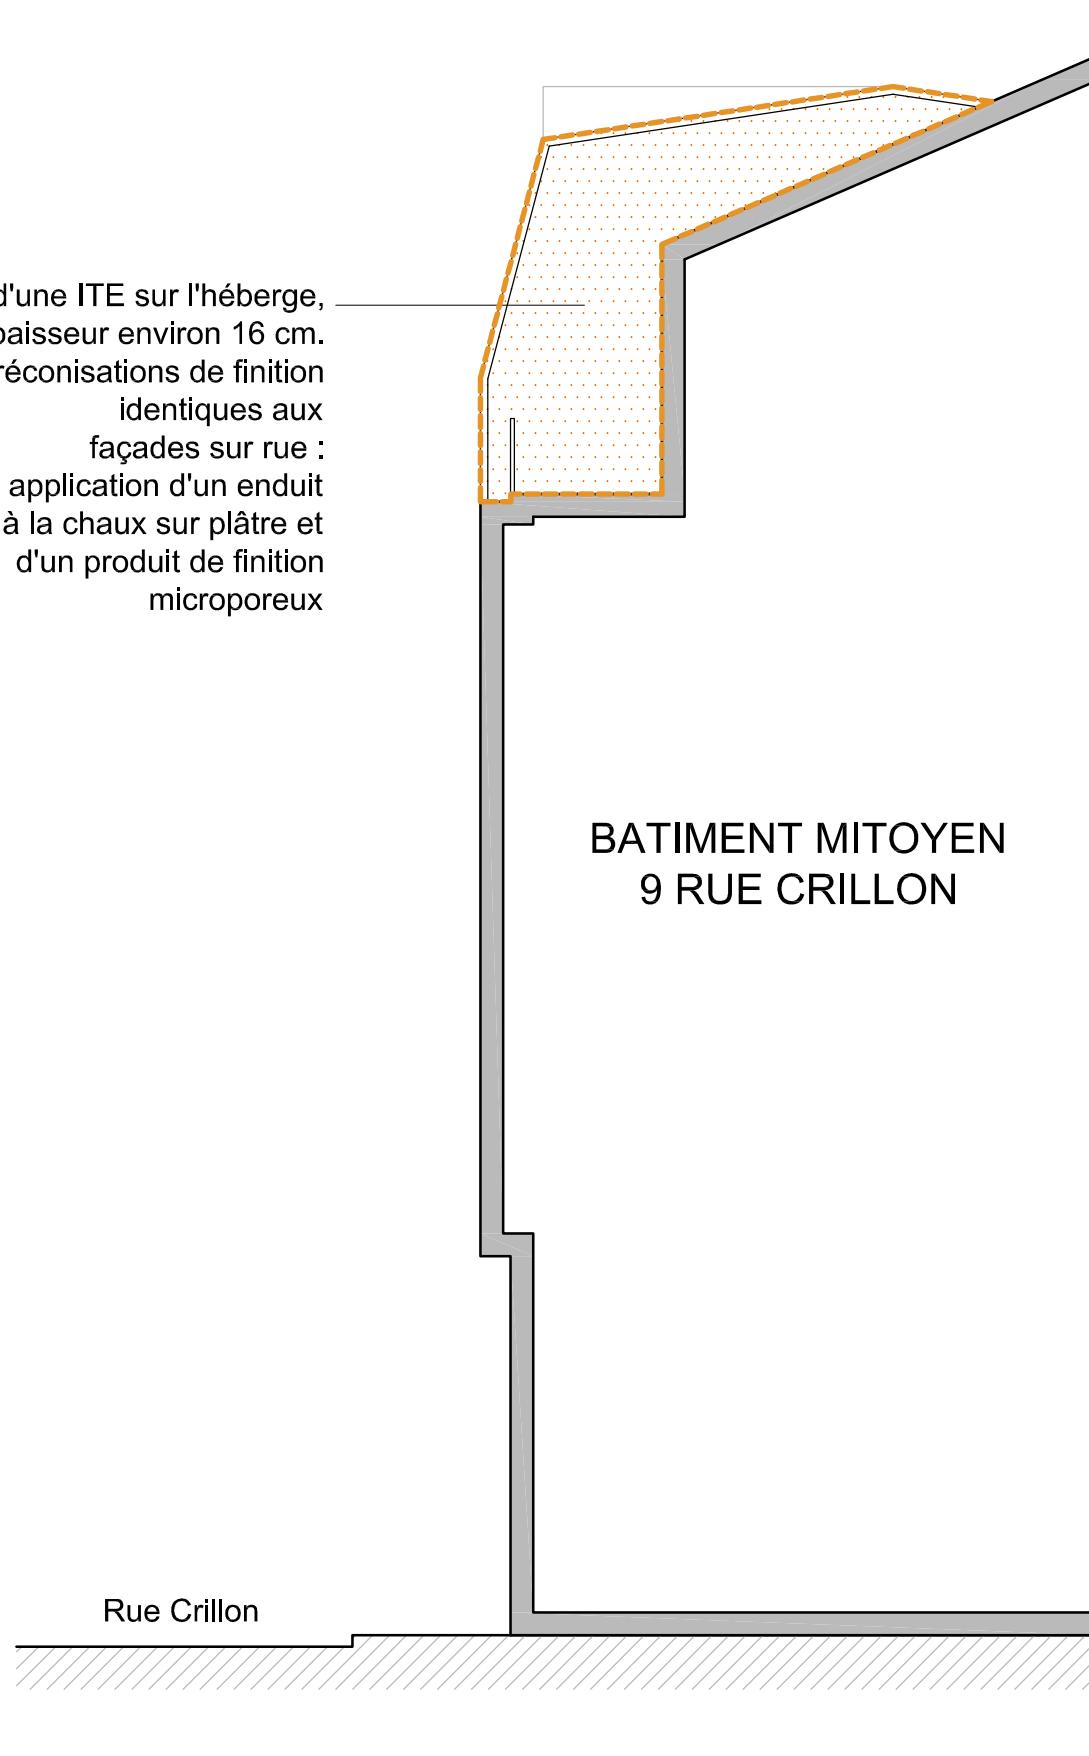

ARCHITECTE:	MAITRE D'OUVRAGE:	PROJET:	DOCUMENT	DCE	07/07/2020
ANTHONY RAMET ARCHITECTE 113, Avenue Victor Hugo - 75116 PARIS Tél. +33 (0)1 42 56 19 84 - Mob. +33 (0)6 17 17 91 35 Fax. +33 (0)9 55 44 62 89 - Web. www.anthonyrismet.com	AIRPARIF 7, rue Crillon 75004 Paris	RAVALEMENT DE FAÇADES 7, rue Crillon - 75004 Paris	HEBERGE PROJETEE SUR RUE CRILLON	Ech:1/100	



P38




P20



P13




P14

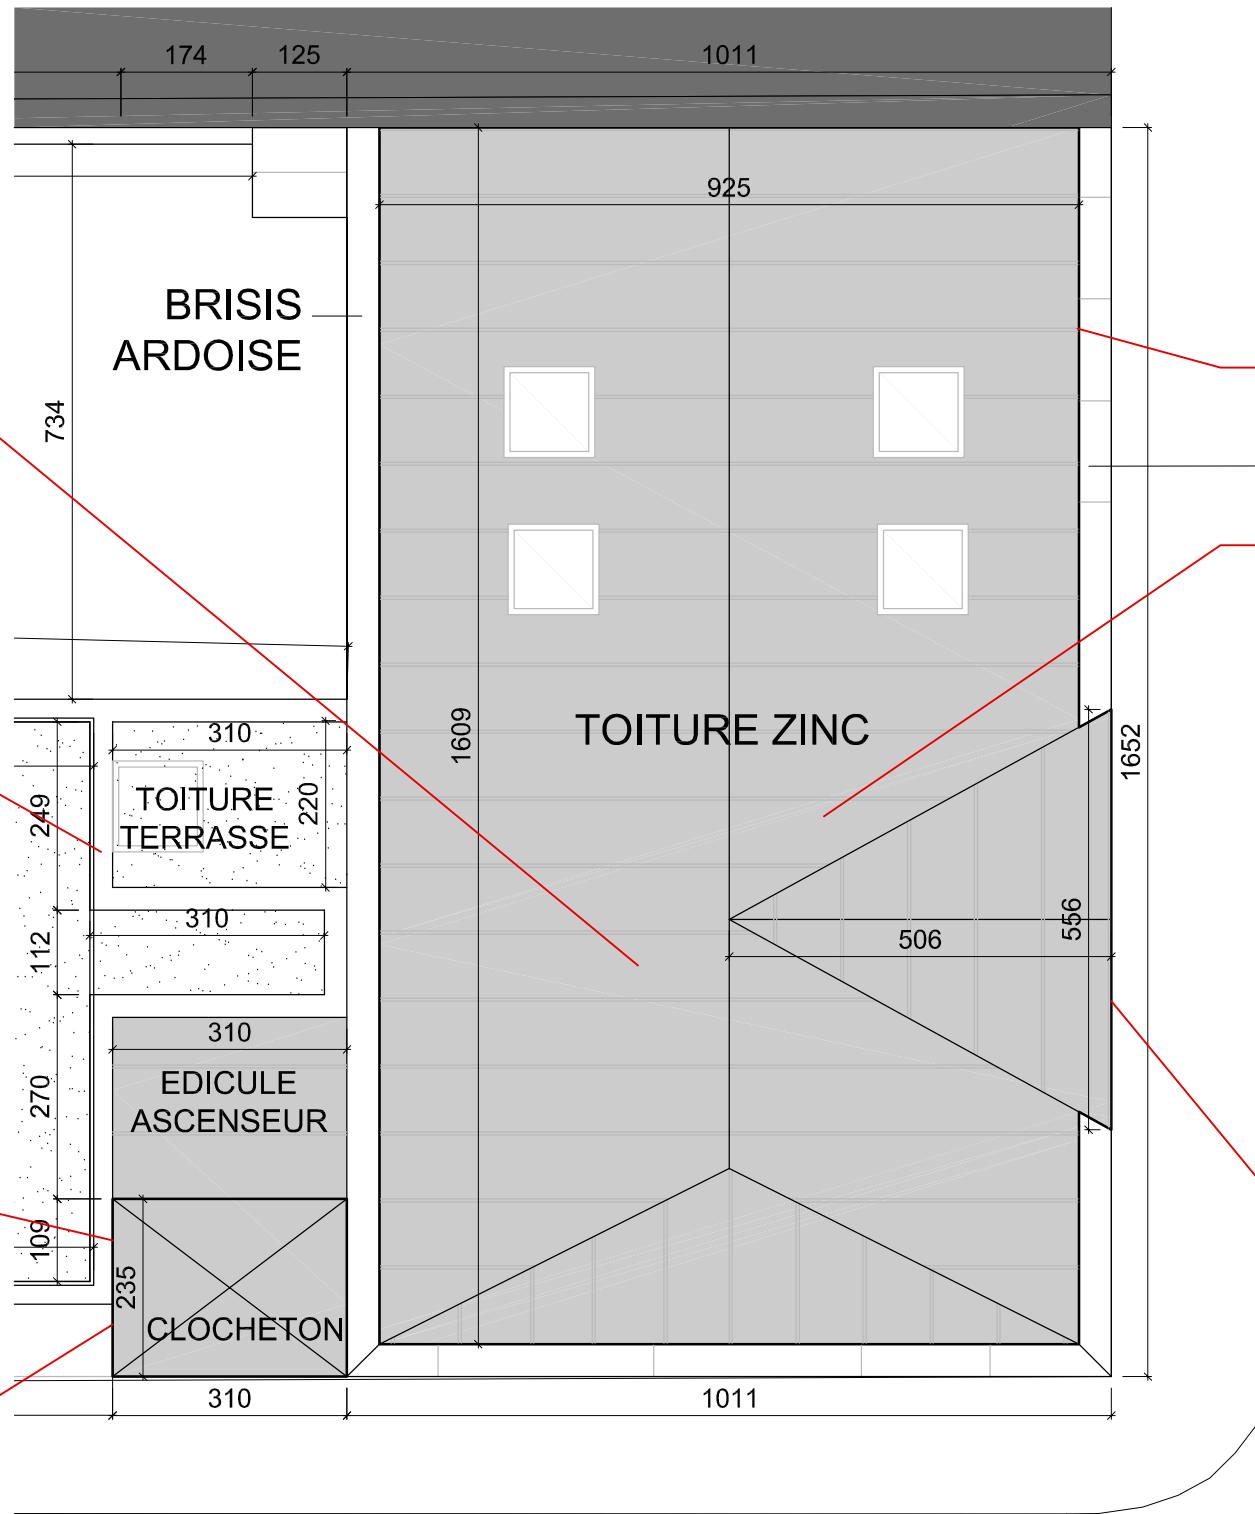

P30

P36

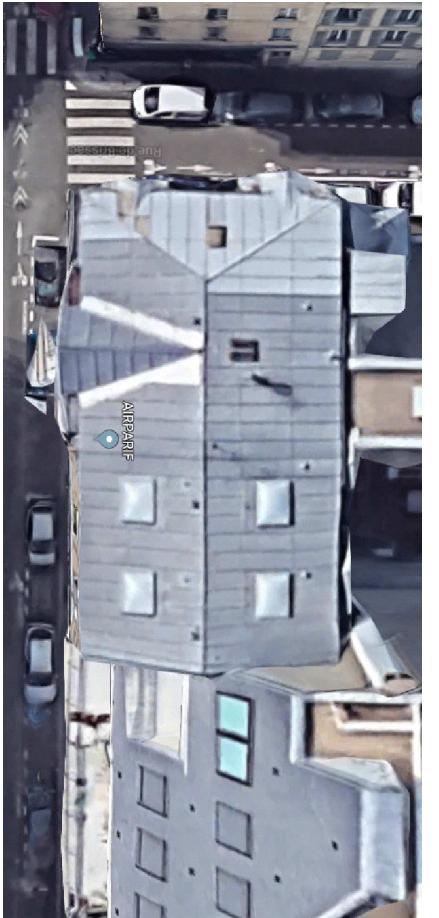Rue Crillon



P37




ARCHITECTE:	MAITRE D'OUVRAGE:	PROJET:	DOCUMENT
ANTHONY RAMET ARCHITECTE 113, Avenue Victor Hugo - 75116 PARIS Tél. +33 (0)1 42 56 19 84 - Mob. +33 (0)6 17 17 91 35 Fax. +33 (0)9 55 44 62 89 - Web. www.anthonyrismet.com	AIRPARIF 7, rue Crillon 75004 Paris	RAVALEMENT DE FAÇADES 7, rue Crillon - 75004 Paris	TOITURE EXISTANTE ET PATHOLOGIES

07/07/2020
Ech: 1/100

DCE

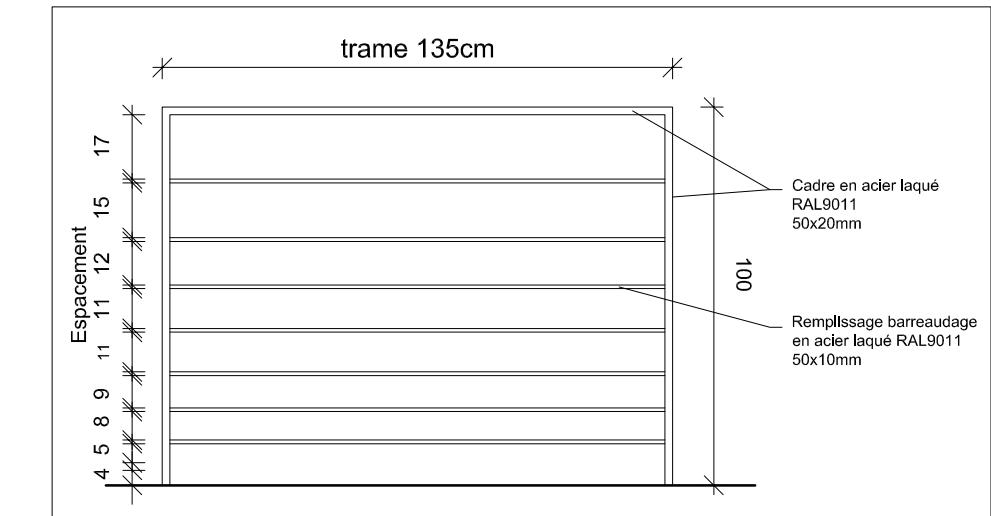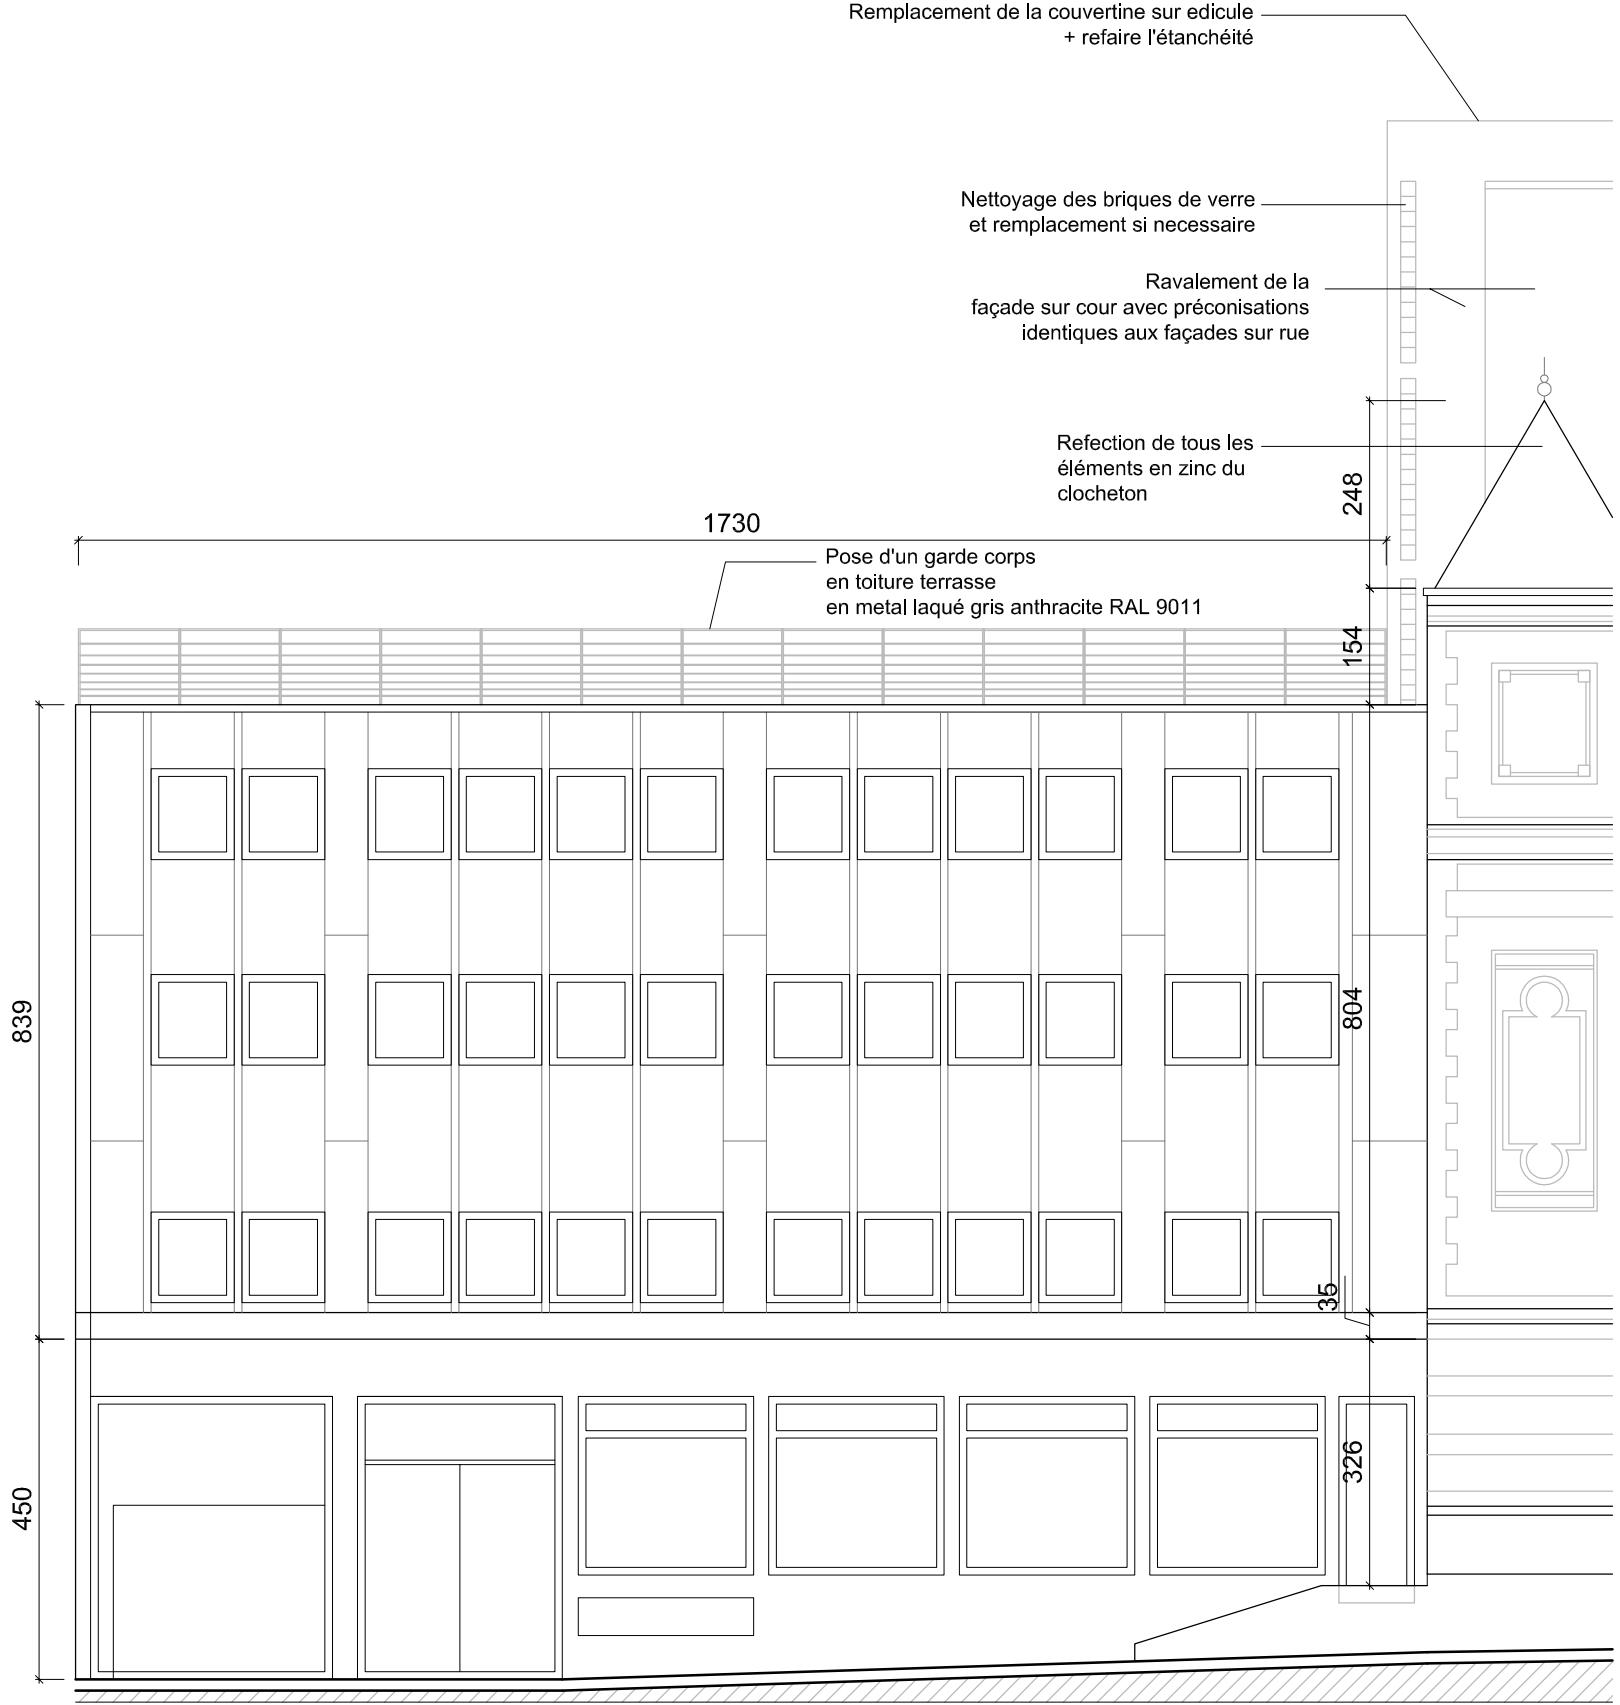

ELEVATION DETAIL 1/20

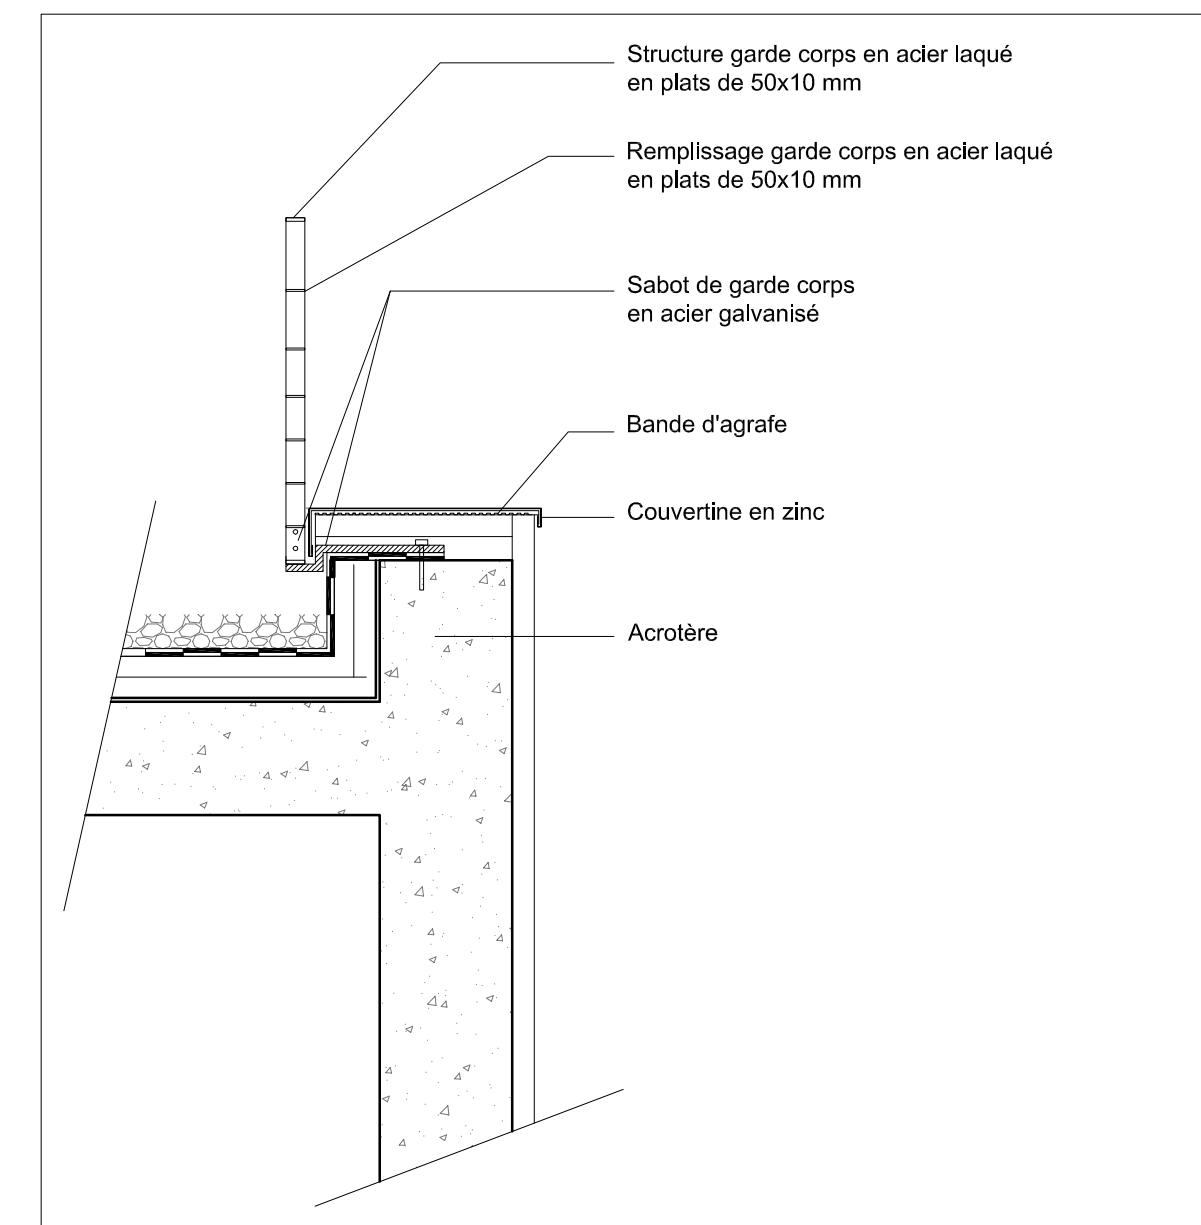

COUPE DETAIL 1/20

ARCHITECTE:	MAITRE D'OUVRAGE:	PROJET:	DOCUMENT
ANTHONY RAMET ARCHITECTE 113, Avenue Victor Hugo - 75116 PARIS Tél. +33 (0)1 42 56 19 84 - Mob. +33 (0)6 17 17 91 35 Fax. +33 (0)9 55 44 62 89 - Web. www.anthonyrismet.com	AIRPARIF 7, rue Crillon 75004 Paris	RAVALEMENT DE FAÇADES 7, rue Crillon - 75004 Paris	DETAIL GARDE CORPS DU TOIT TERRASSE ACCESSIBLE - FAÇADE PROJETEE SUD DCE 07/07/2020 Ech:1/100